



DISAIN SAUNAMAJA MUHV

KADARIK & TÜÜR ARHITEKTID
+ AKSO-HAUS = ELO

ELO - praktilised valmismajad

Mai 2022

 #DISAINSAUNAMAJAMUHV

#AKSOHAUS



#KADARIKJATÜÜRARHITEKTID

#ELOHOUSE



SINU UUS SÕBER MUHV...

...EI JÄTA SIND KUNAGI KÜLMAKS

Eestlane on saunarahvas. "Muhv" täidab ka kõige suurema leilisõbra soovid. Sina valid endale sobiva sauna kütmise viisi elektri- või puukerisega.

...TÄIDAB SÜDAME LOODUSEGA


Interjööris on tunda kasevineeri naturaalsel soojust ja looduse rafineeritud mustrimängu. Leiliruumile lisab eksklusiivsust ainulaadsed EmotionWalls puidust dekoratiivsed paneelid.

...ON MITMEKÜLGNE

Aastaringselt kasutatav väikemaja, mis võib olla nii Sinu saunamaja, suvila kui ka kontor.

...ON MOBIILNE

Terve maja tuuakse krundile betoonvundamendil. Väikemaja on võimalik tulevikus siirdada tervenisti ka uude asukohta. Mahub ka Hiiumaa ja Saaremaa poole sõitvasse praami.

 


#DISAINSAUNAMAJAMUHV

#AKSOHAUS


#KADARIKJATÜÜRARHITEKTID

#ELOHOUSE

SINU UUS SÕBER MUHV

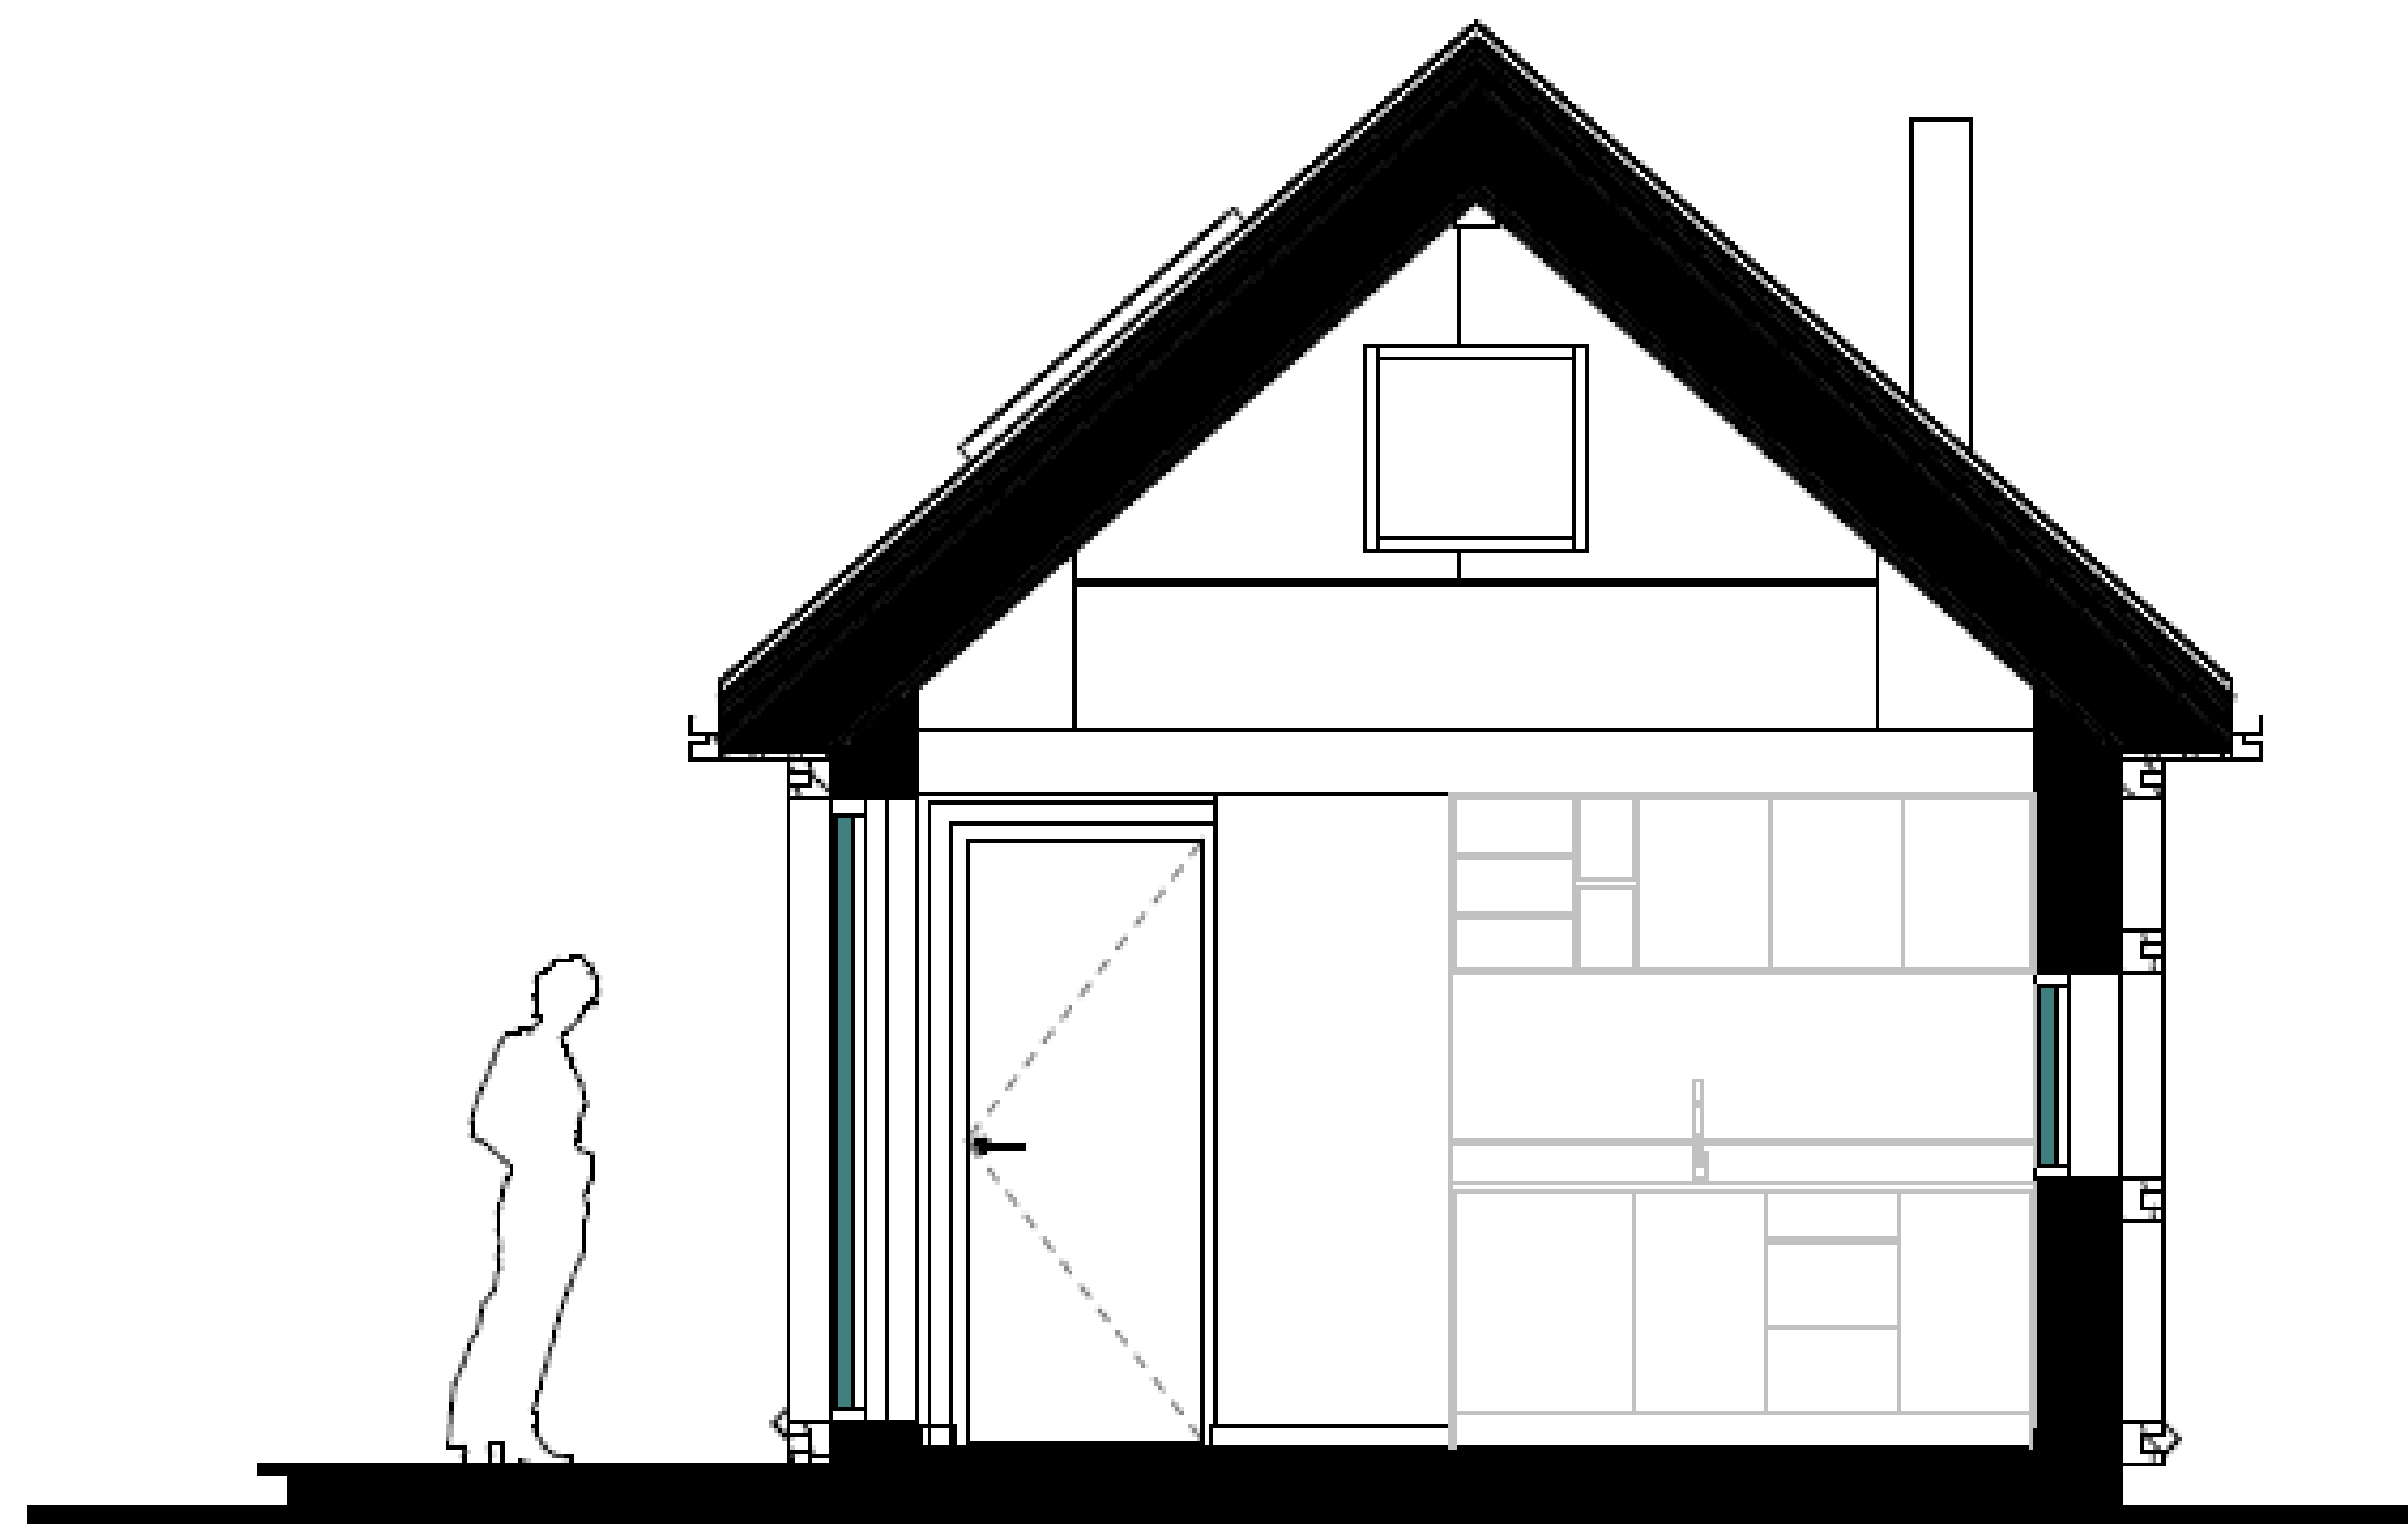

1m 2m

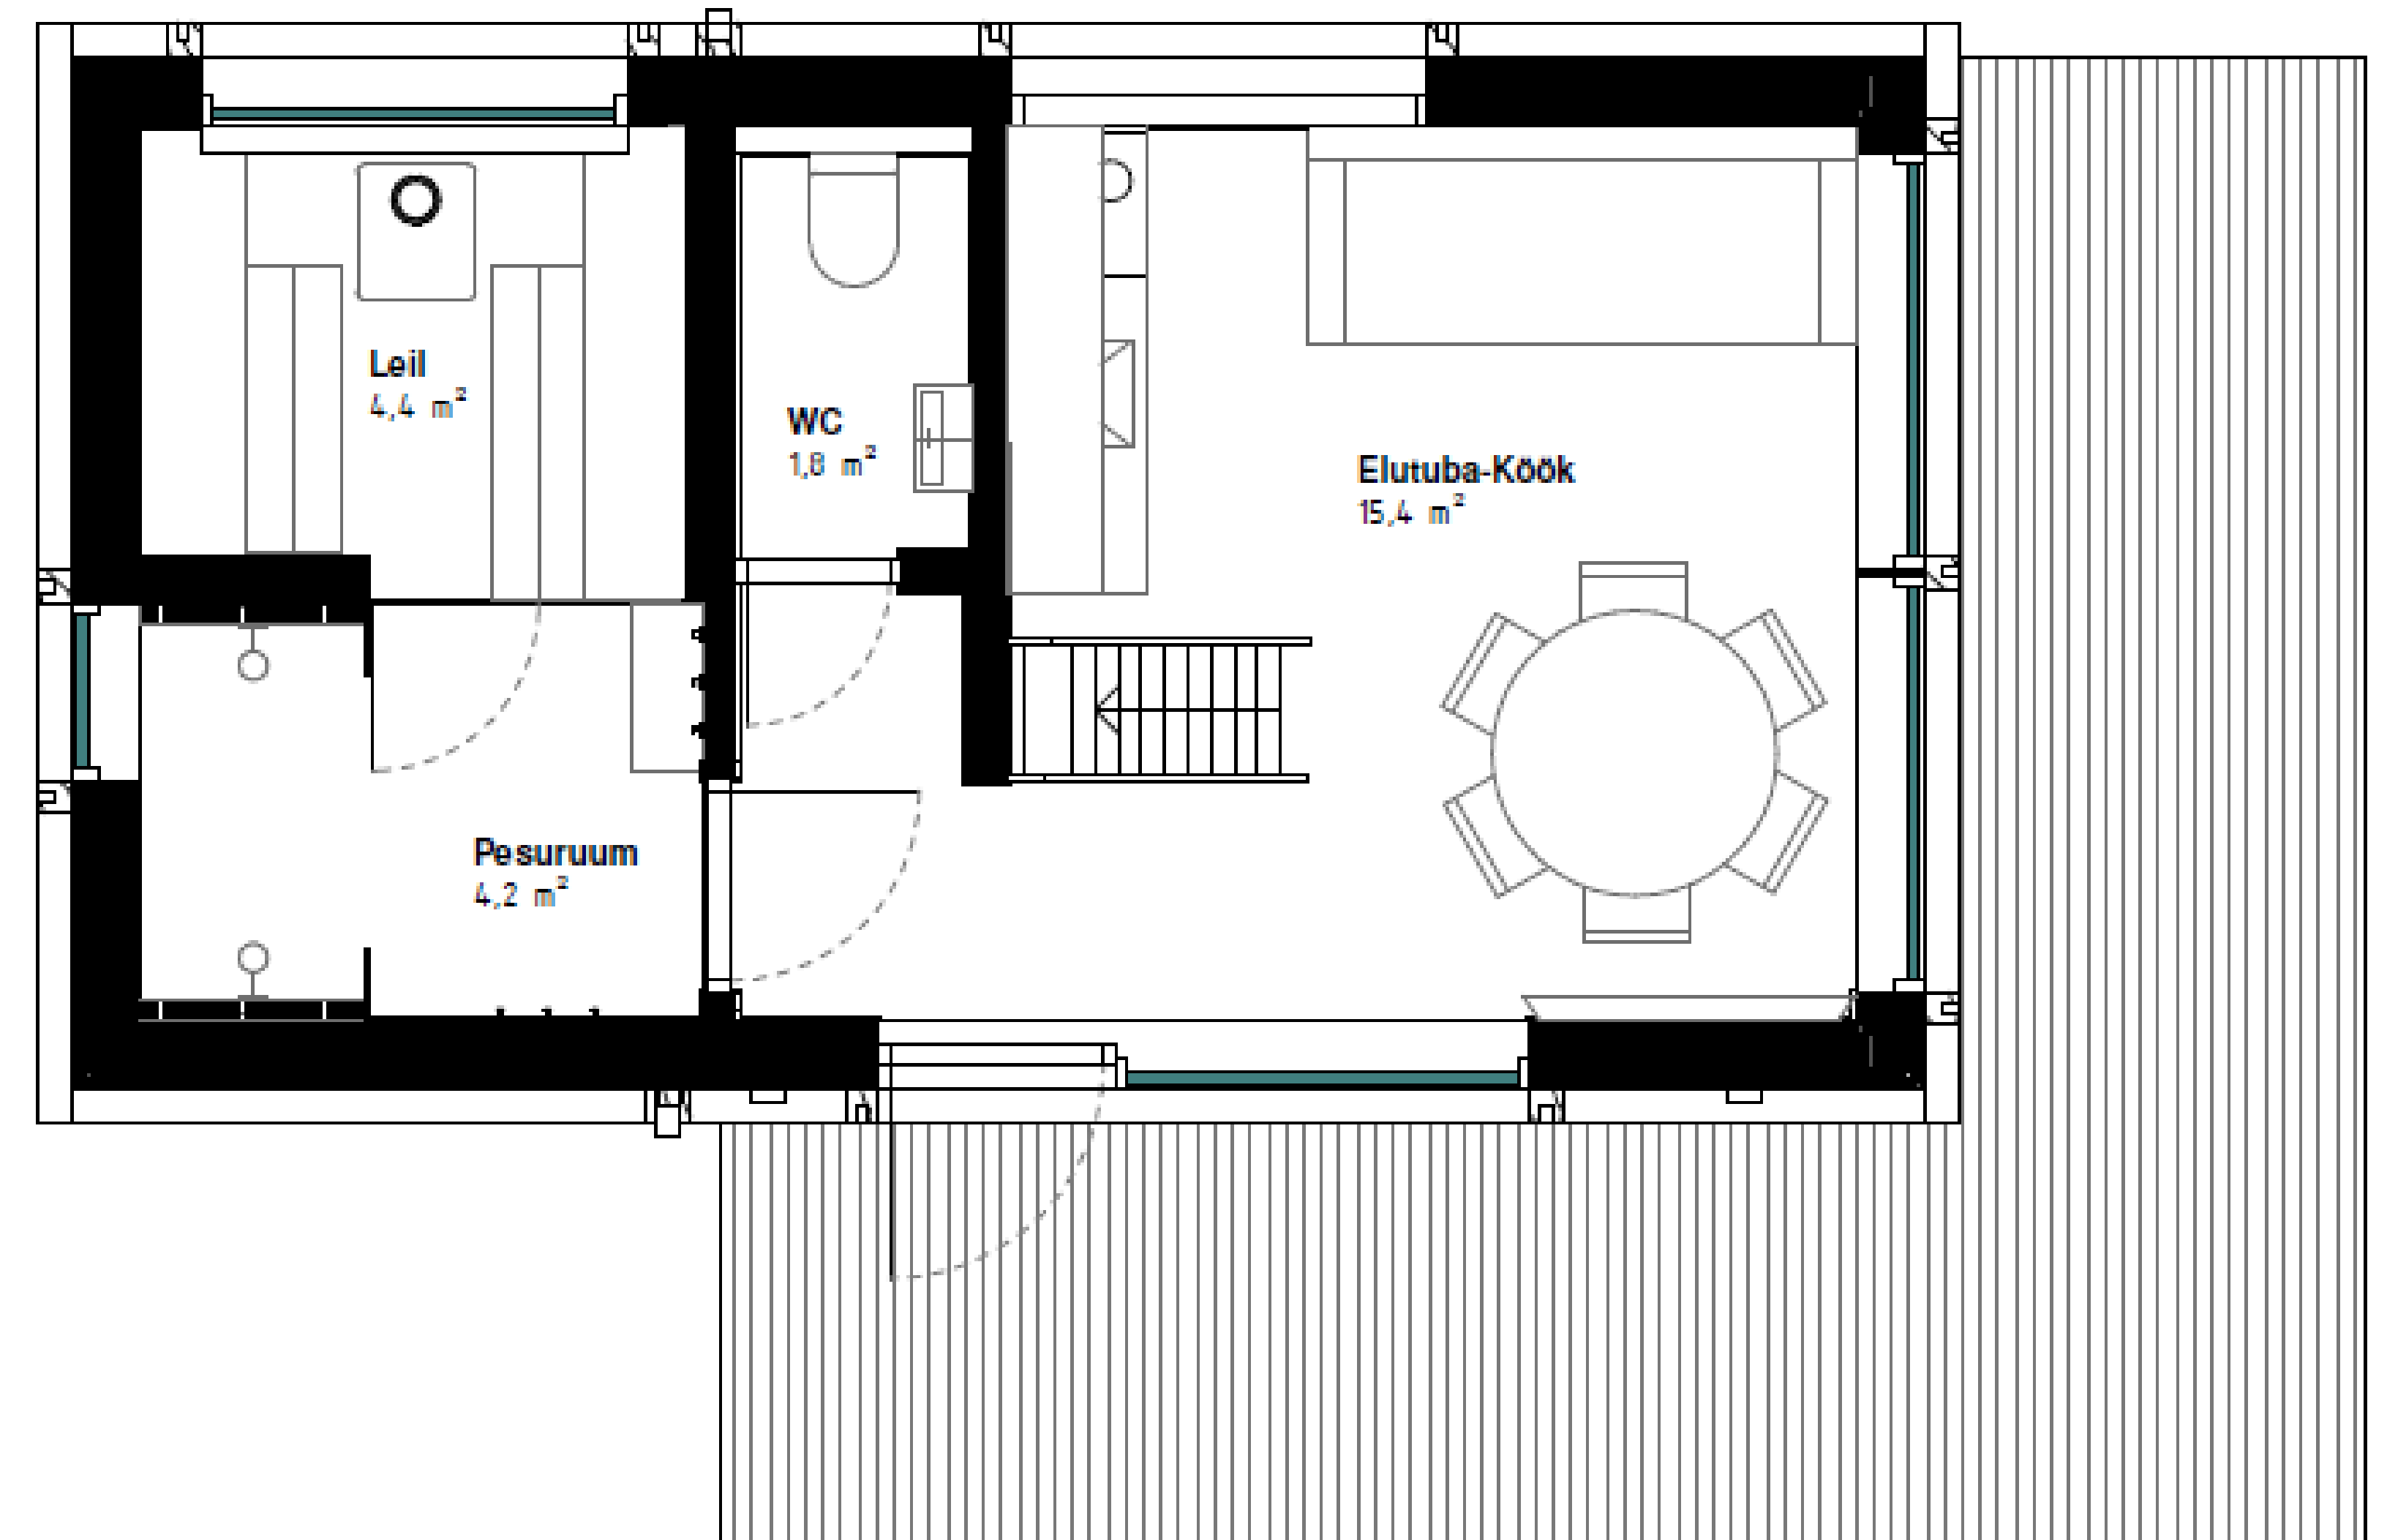

#DISAINSAUNAMAJAMUHV


#AKSOHAUS

#KADARIKJATÜÜRARHITEKTID


#ELOHOUSE

SINU UUS SÕBER MUHV

Lõige mandrile:

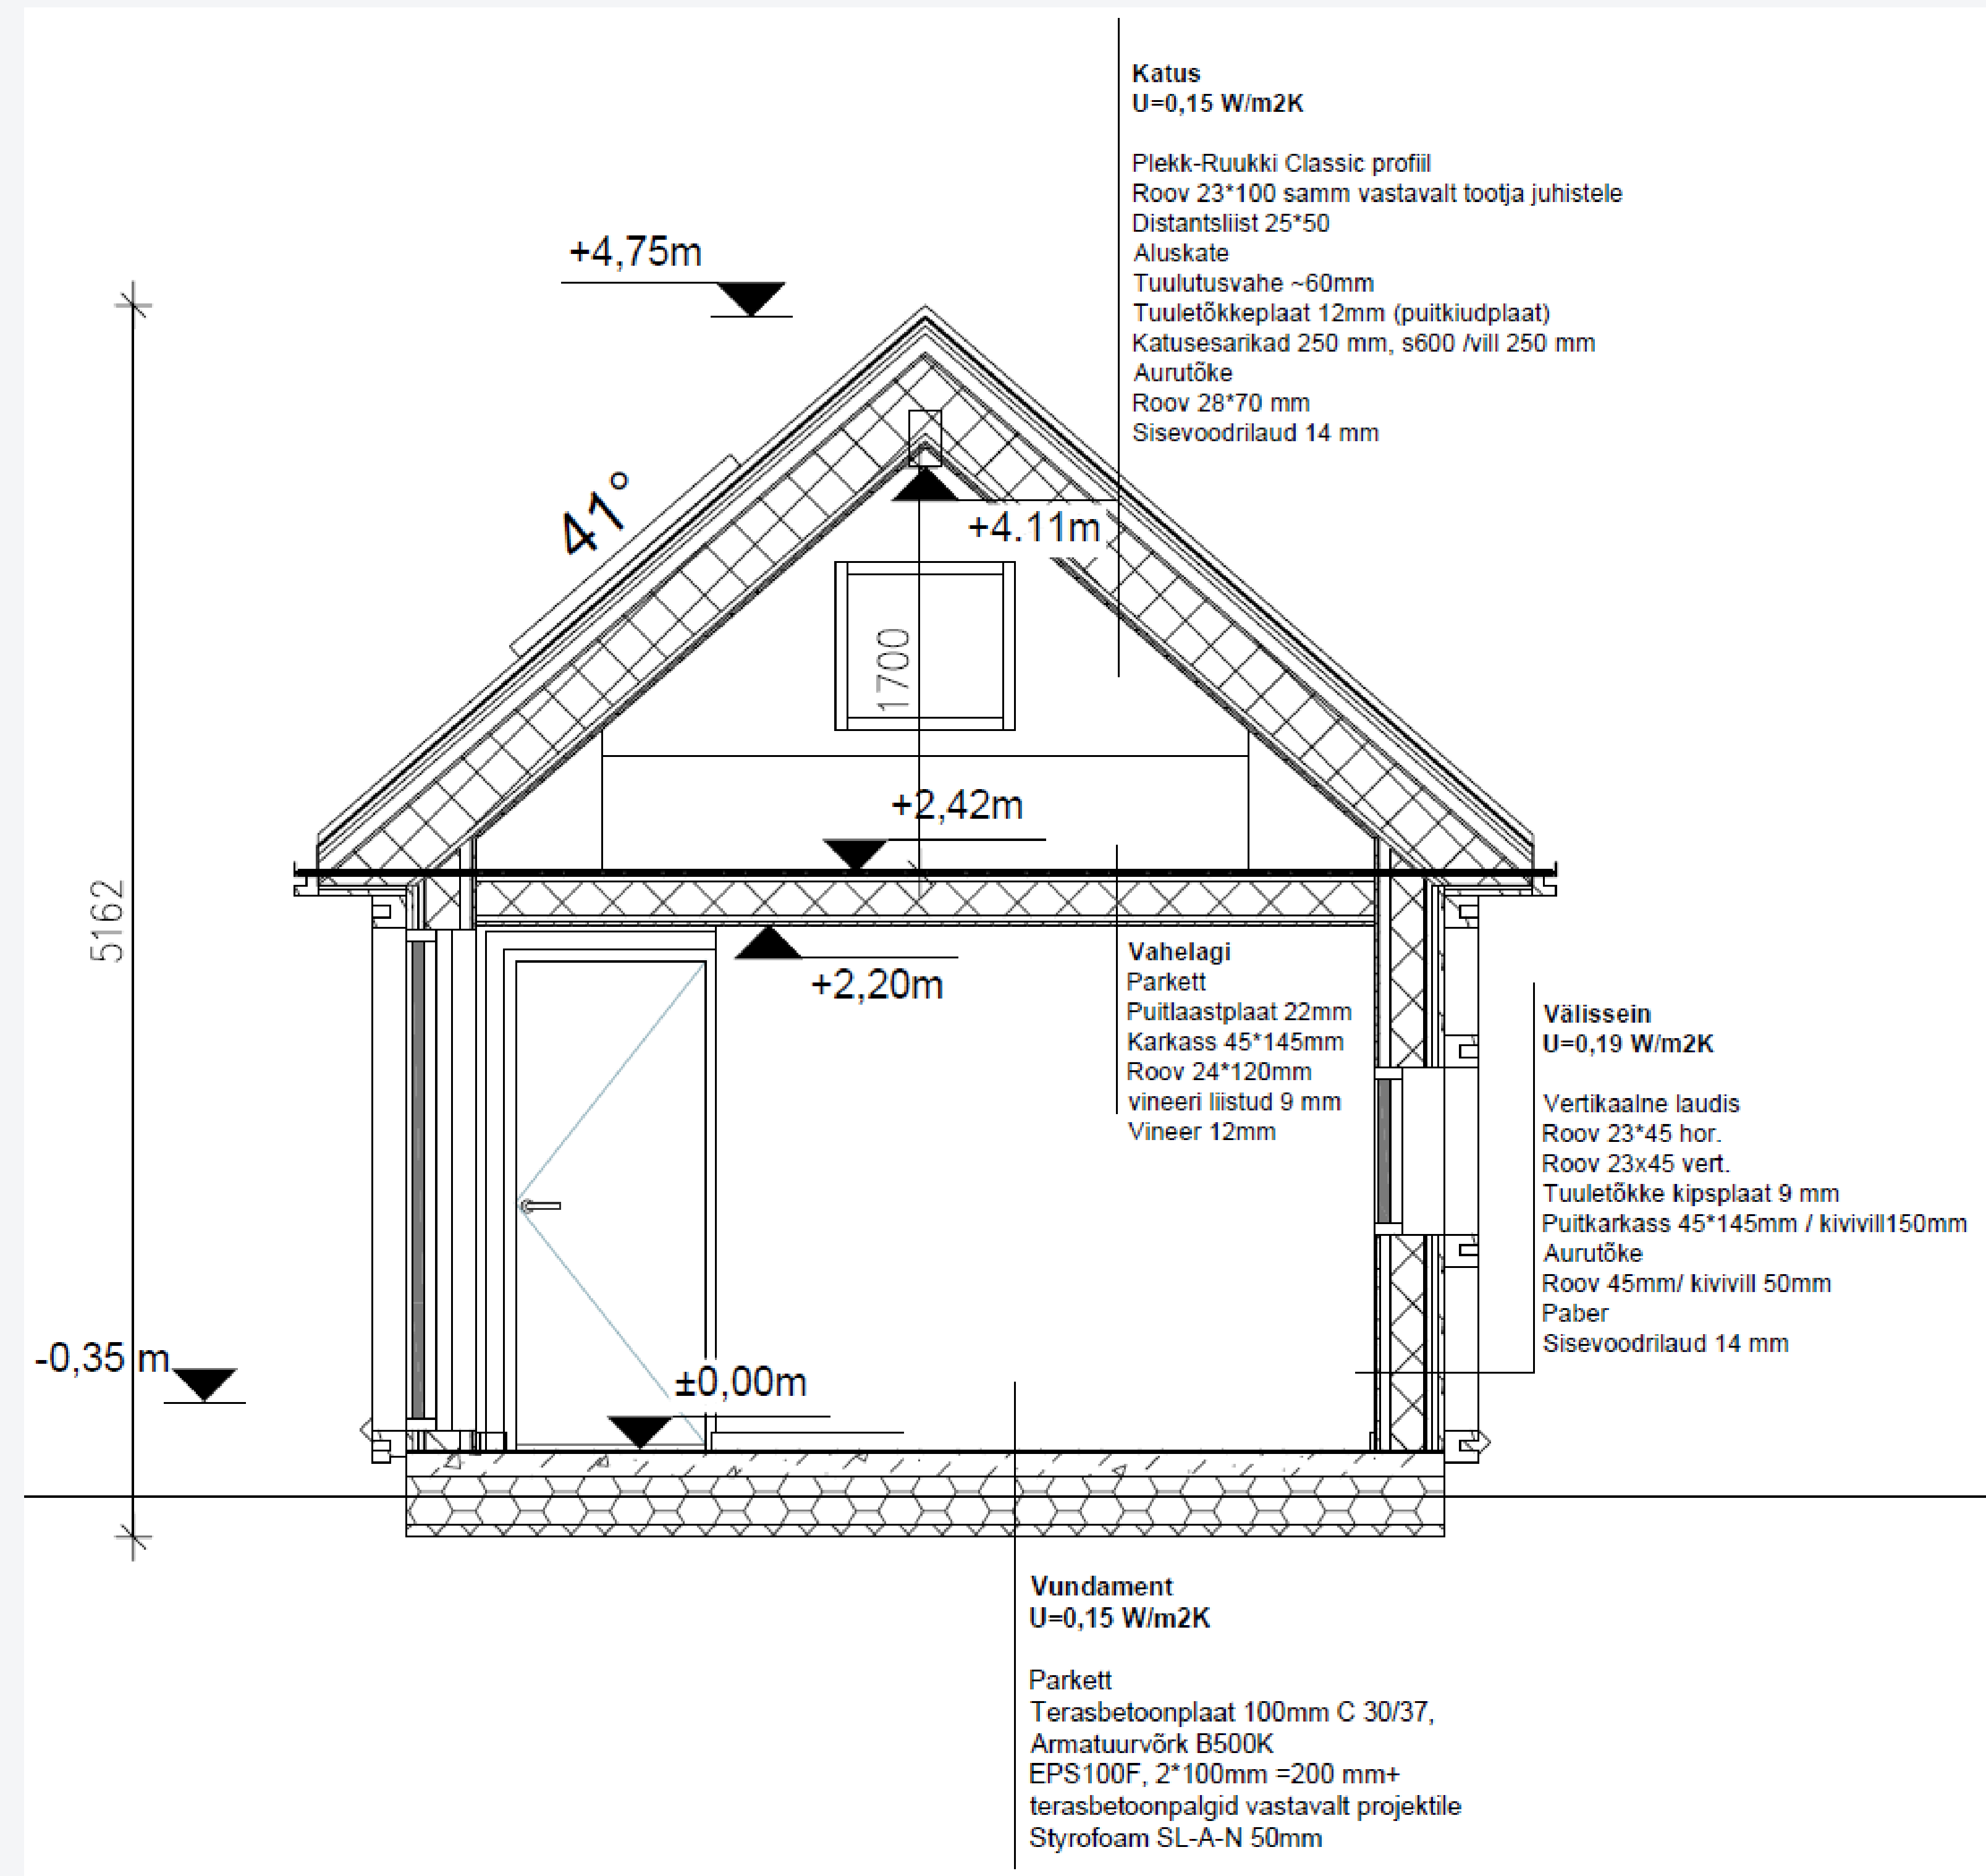

Lõige saartele (Hiiumaa, Muhu, Saaremaa):

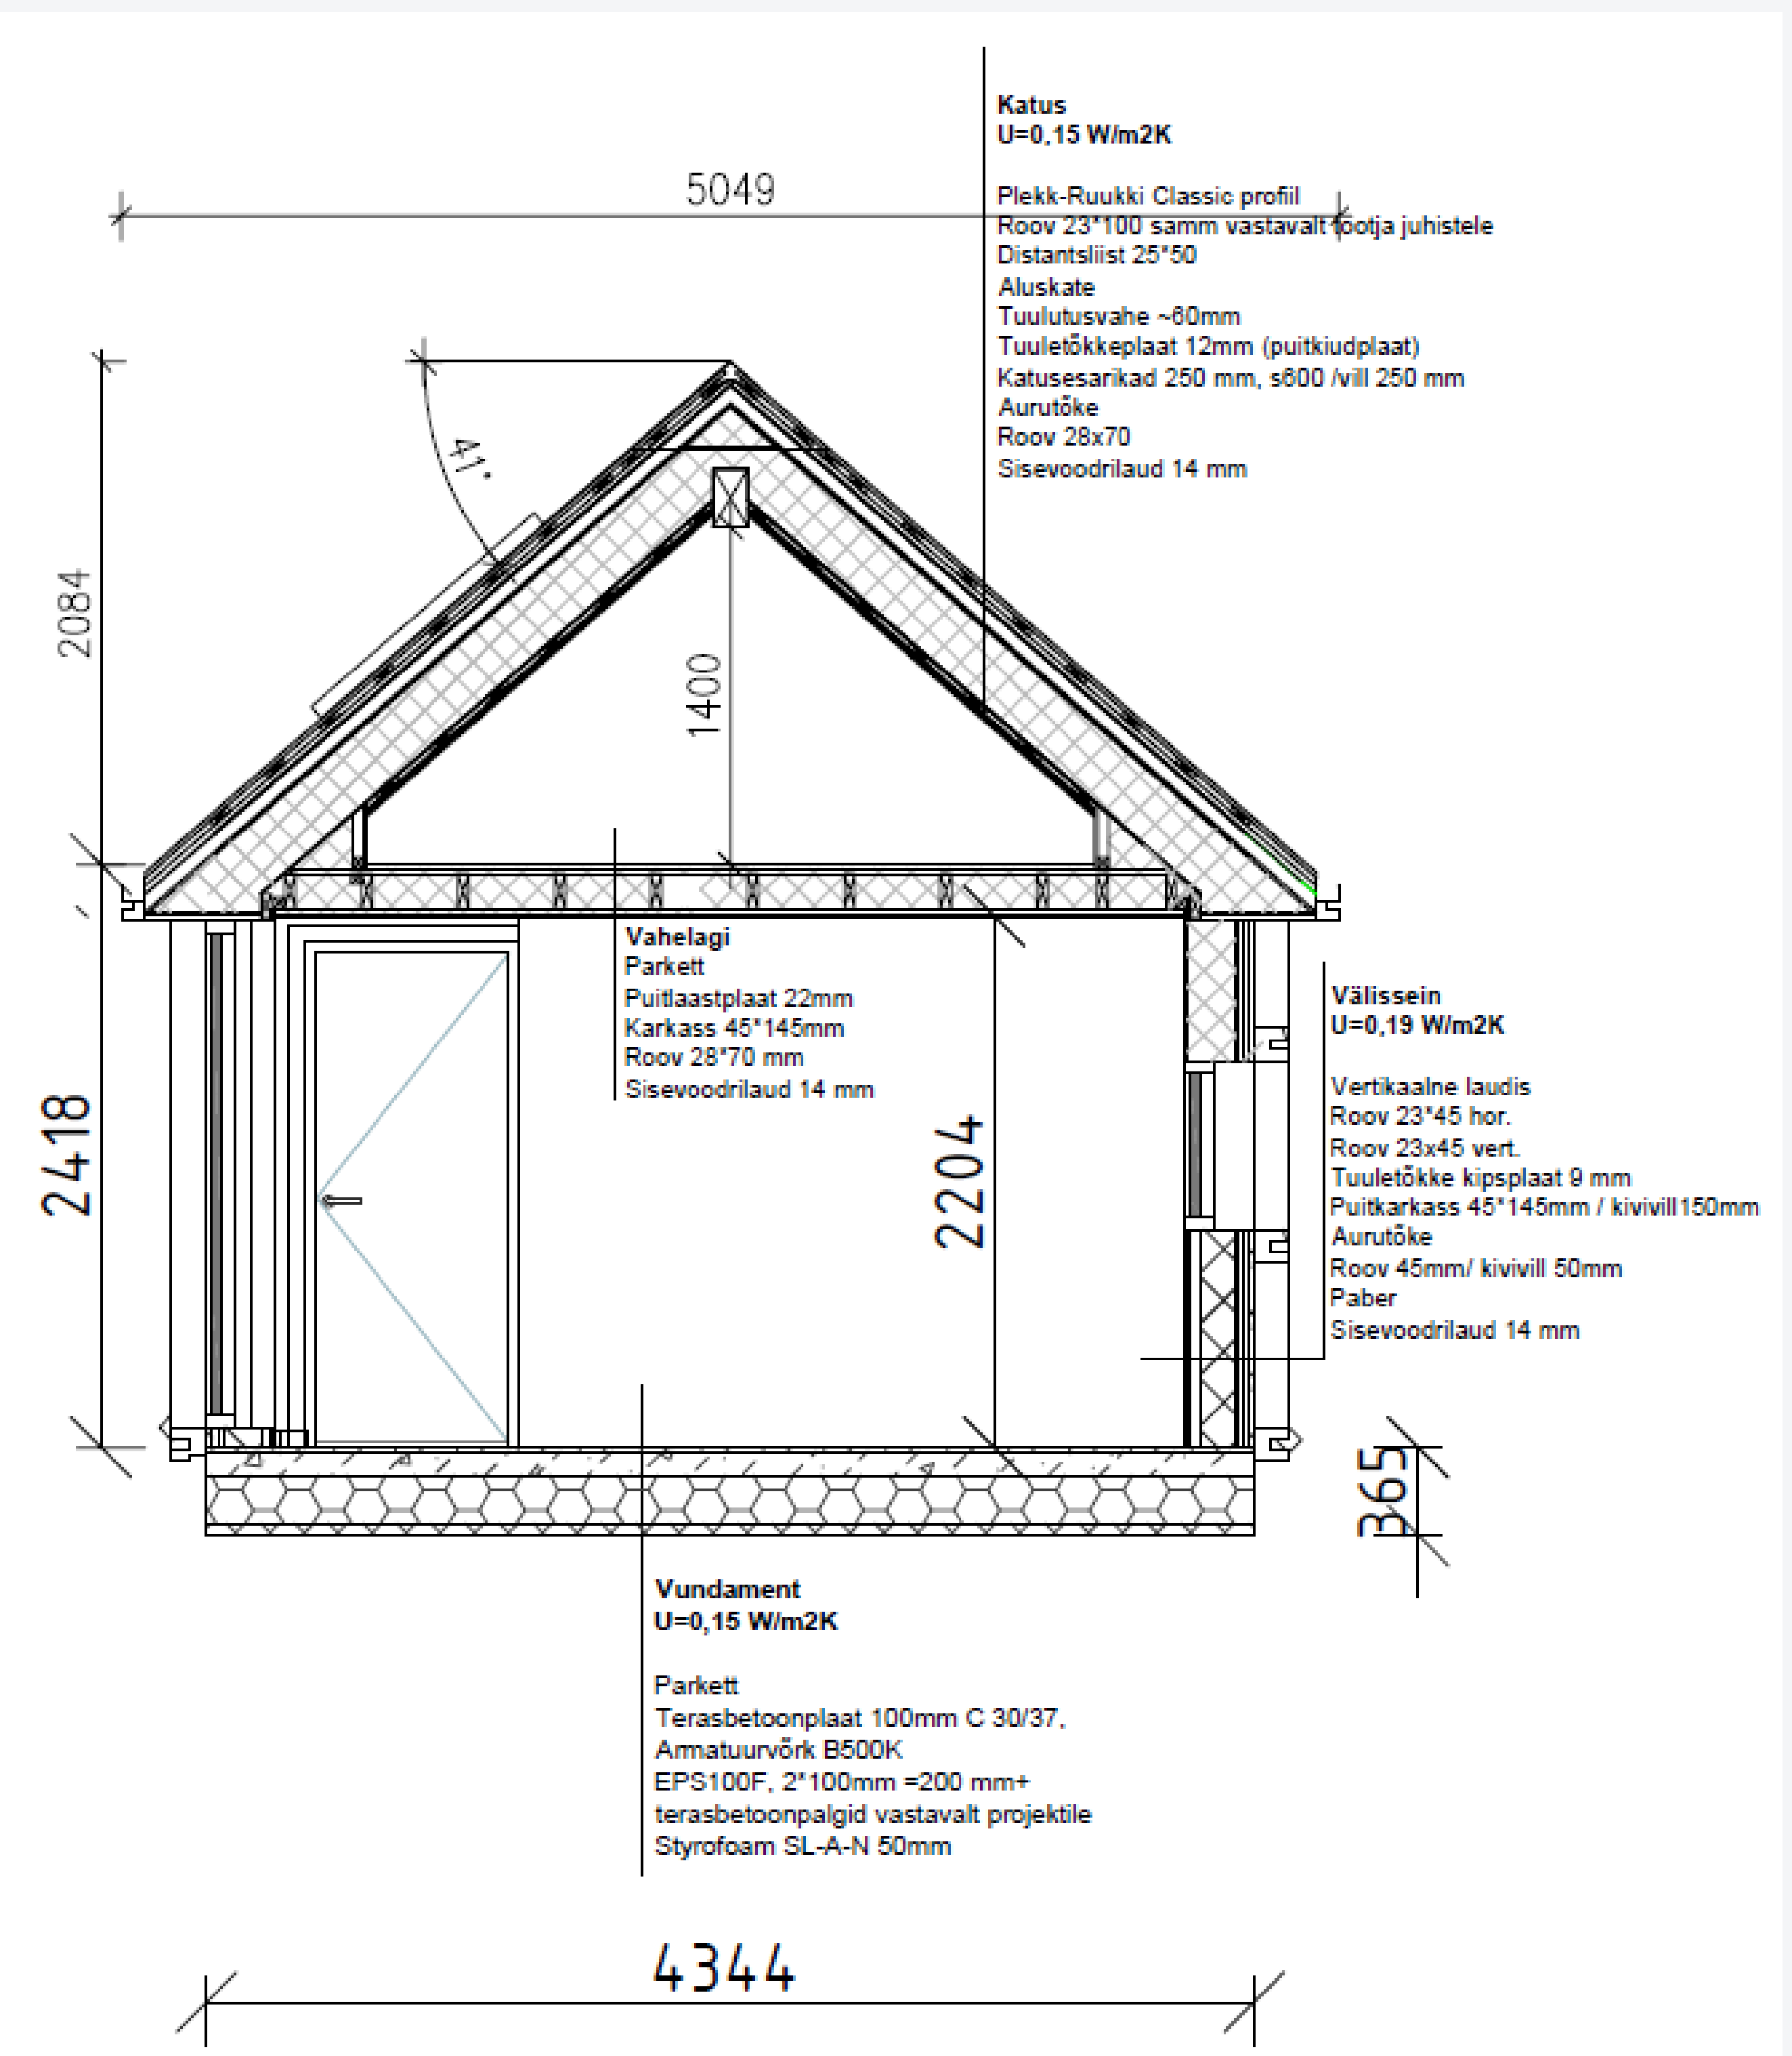






SINU UUS SÕBER MUHV

VÄLISVIIMISTLUS

Must-valge

või

Must-pruun

 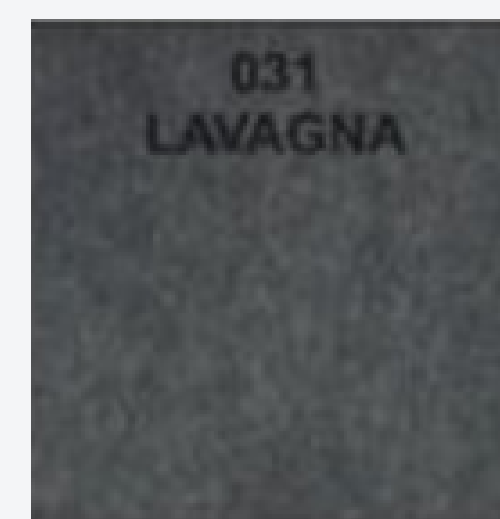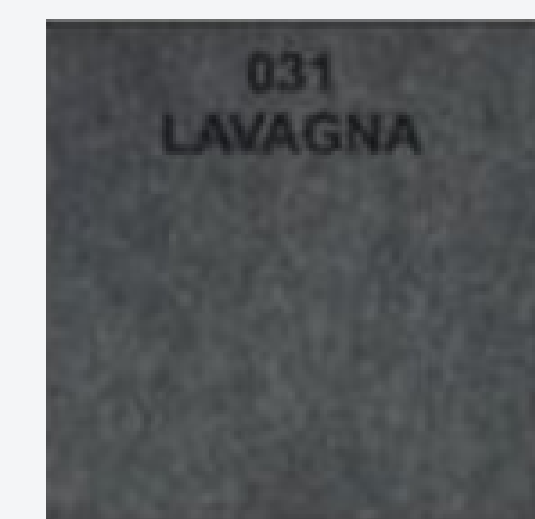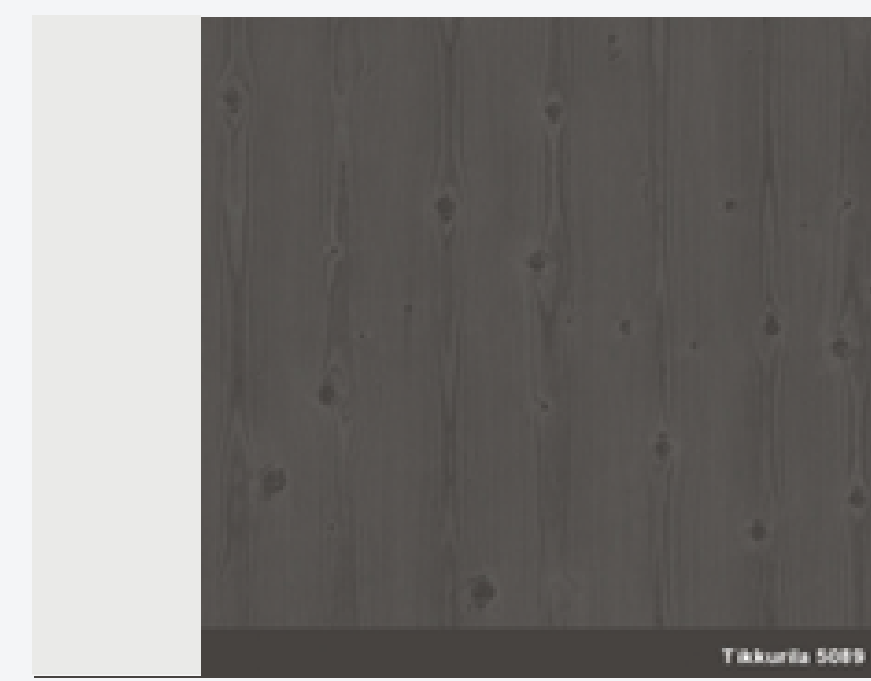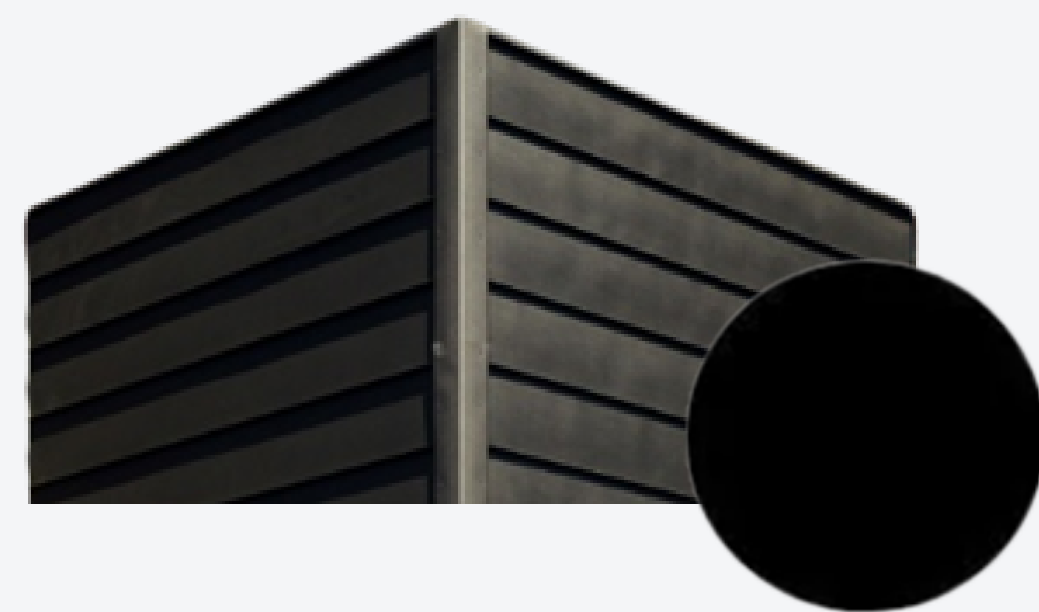

#DISAINSAUNAMAJAMUHV


#AKSOHAUS

#KADARIKJATÜÜRARHITEKTID

#ELOHOUSE

VÄLISUKS JA AKNAD

Eko 1A puidust välisuks. Kolmekordse klaasiga plastikaknad. Lisavõimalused: katuseaken pimeduskardinaga 1800x1300 aken leiliruumis (standardina 1800x600mm)

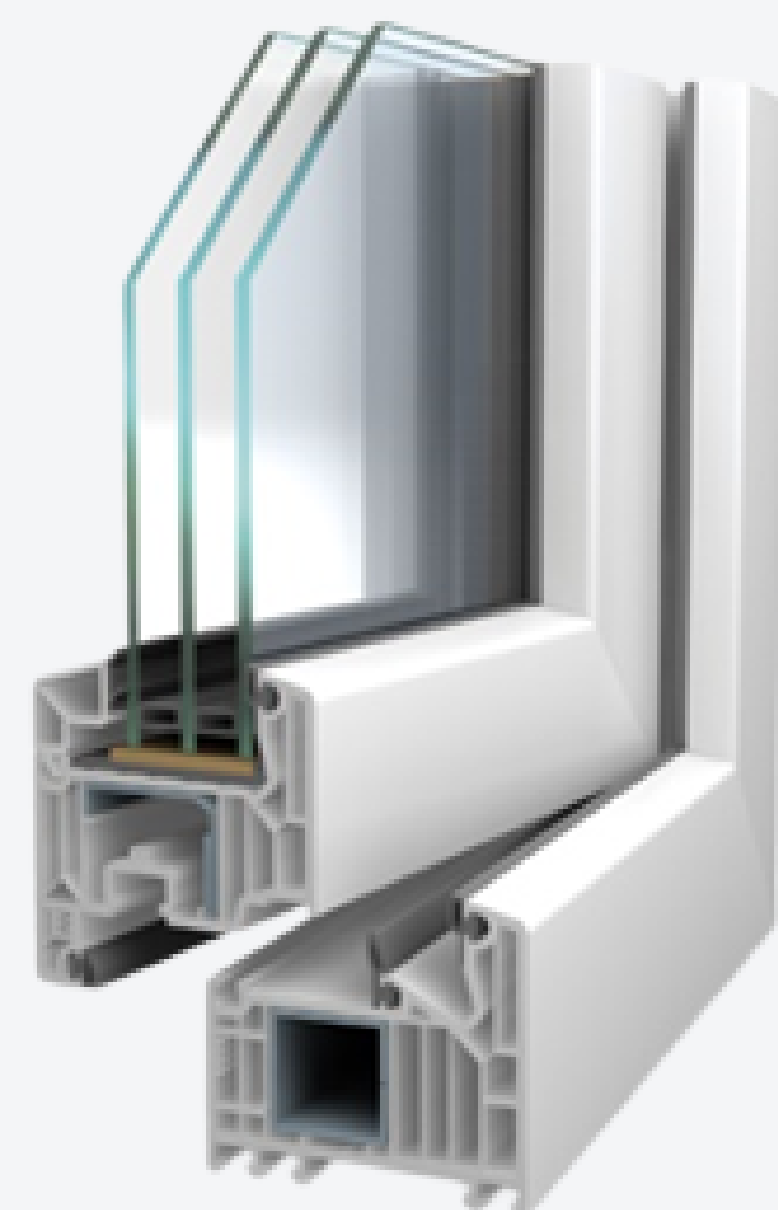

SINU UUS SÕBER MUHV

PUHKETUBA JA KATUSEALUNE

Vali sobiv laminaatparkett
Põrandaliistud: puidust 12x42 musta värvi



 #DISAINSAUNAMAJAMUHV



#AKSOHAUS

#KADARIKJATÜÜRARHITEKTID

#ELOHOUSE

PUHKETUBA JA KATUSEALUNE

Seinad ja lagi Breeze oksakohtadeta kasevineer. Puidust musta värvi siledad ukсед, multifunktsionaale redel katusealusele (saab kasutada ka näiteks raamaturiiulina)

 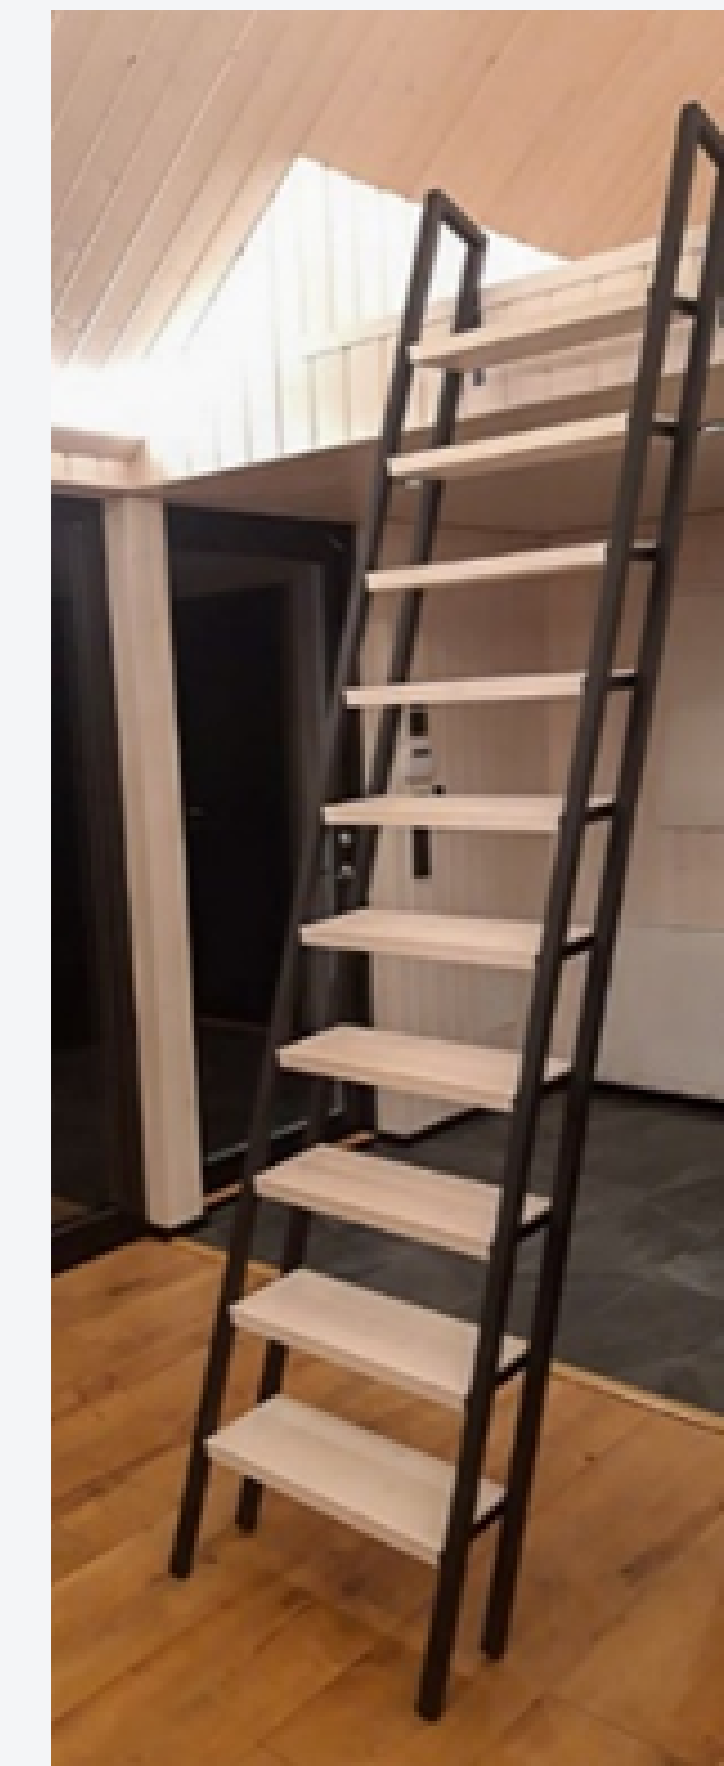

#DISAINSAUNAMAJAMUHV




#AKSOHAUS

#KADARIKJATÜÜRARHITEKTID

#ELOHOUSE

PESURUUM

Keraamilised plaadid, 2 tk dušikomplekti, üks neist jookstutoruga, duširennid ja dušiseinad matt 300 mm

 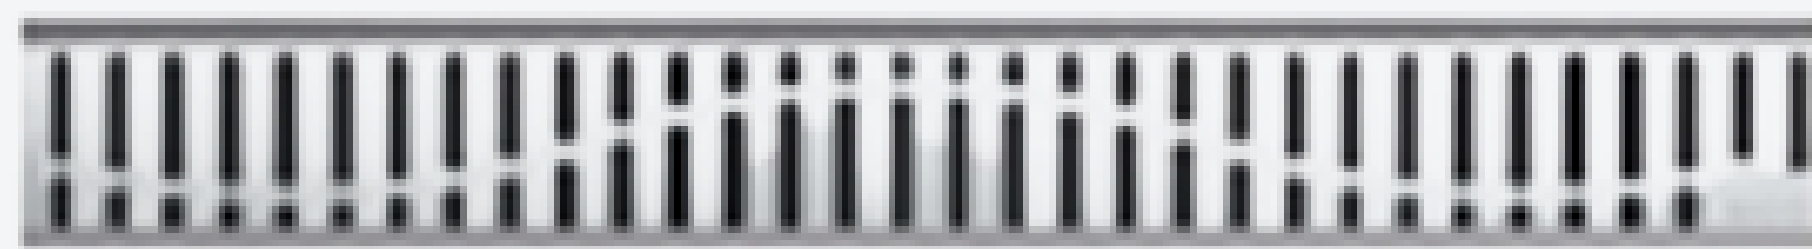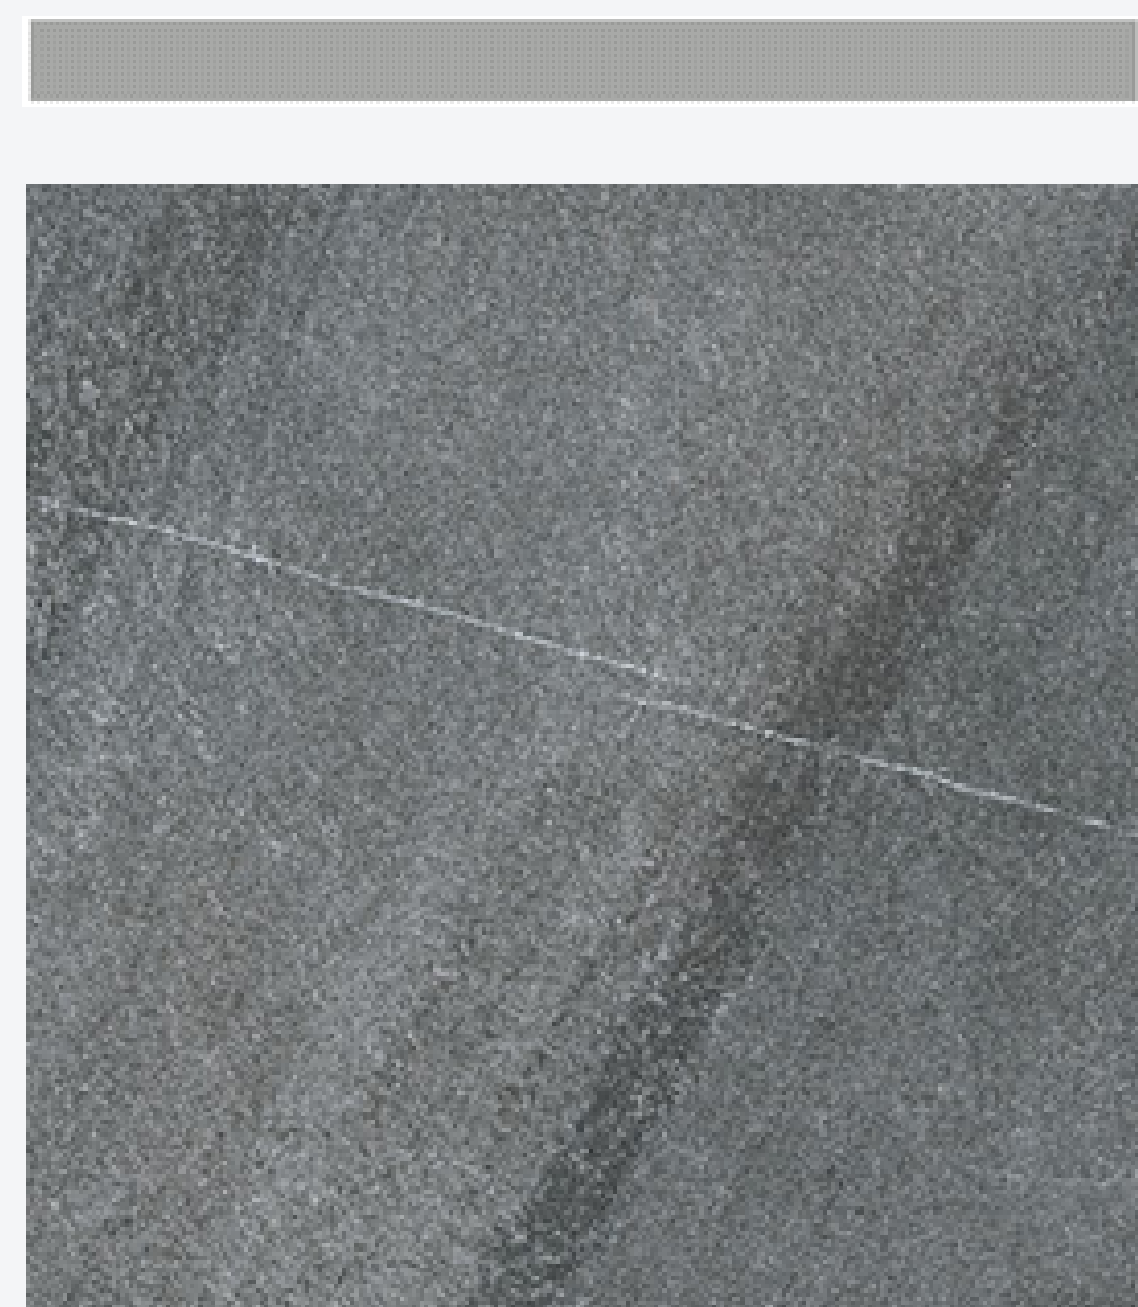

#DISAINSAUNAMAJAMUHV

#AKSOHAUS


#KADARIKJATÜÜRARHITEKTID

#ELOHOUSE

SINU UUS SÖBER MUHV

WC

Seinapealne wc-pott kaetud keraamilise plaadiga ja pealt tammeplank. Põrandal keraamiline plaat. Seinad ja lagi kasevineer.

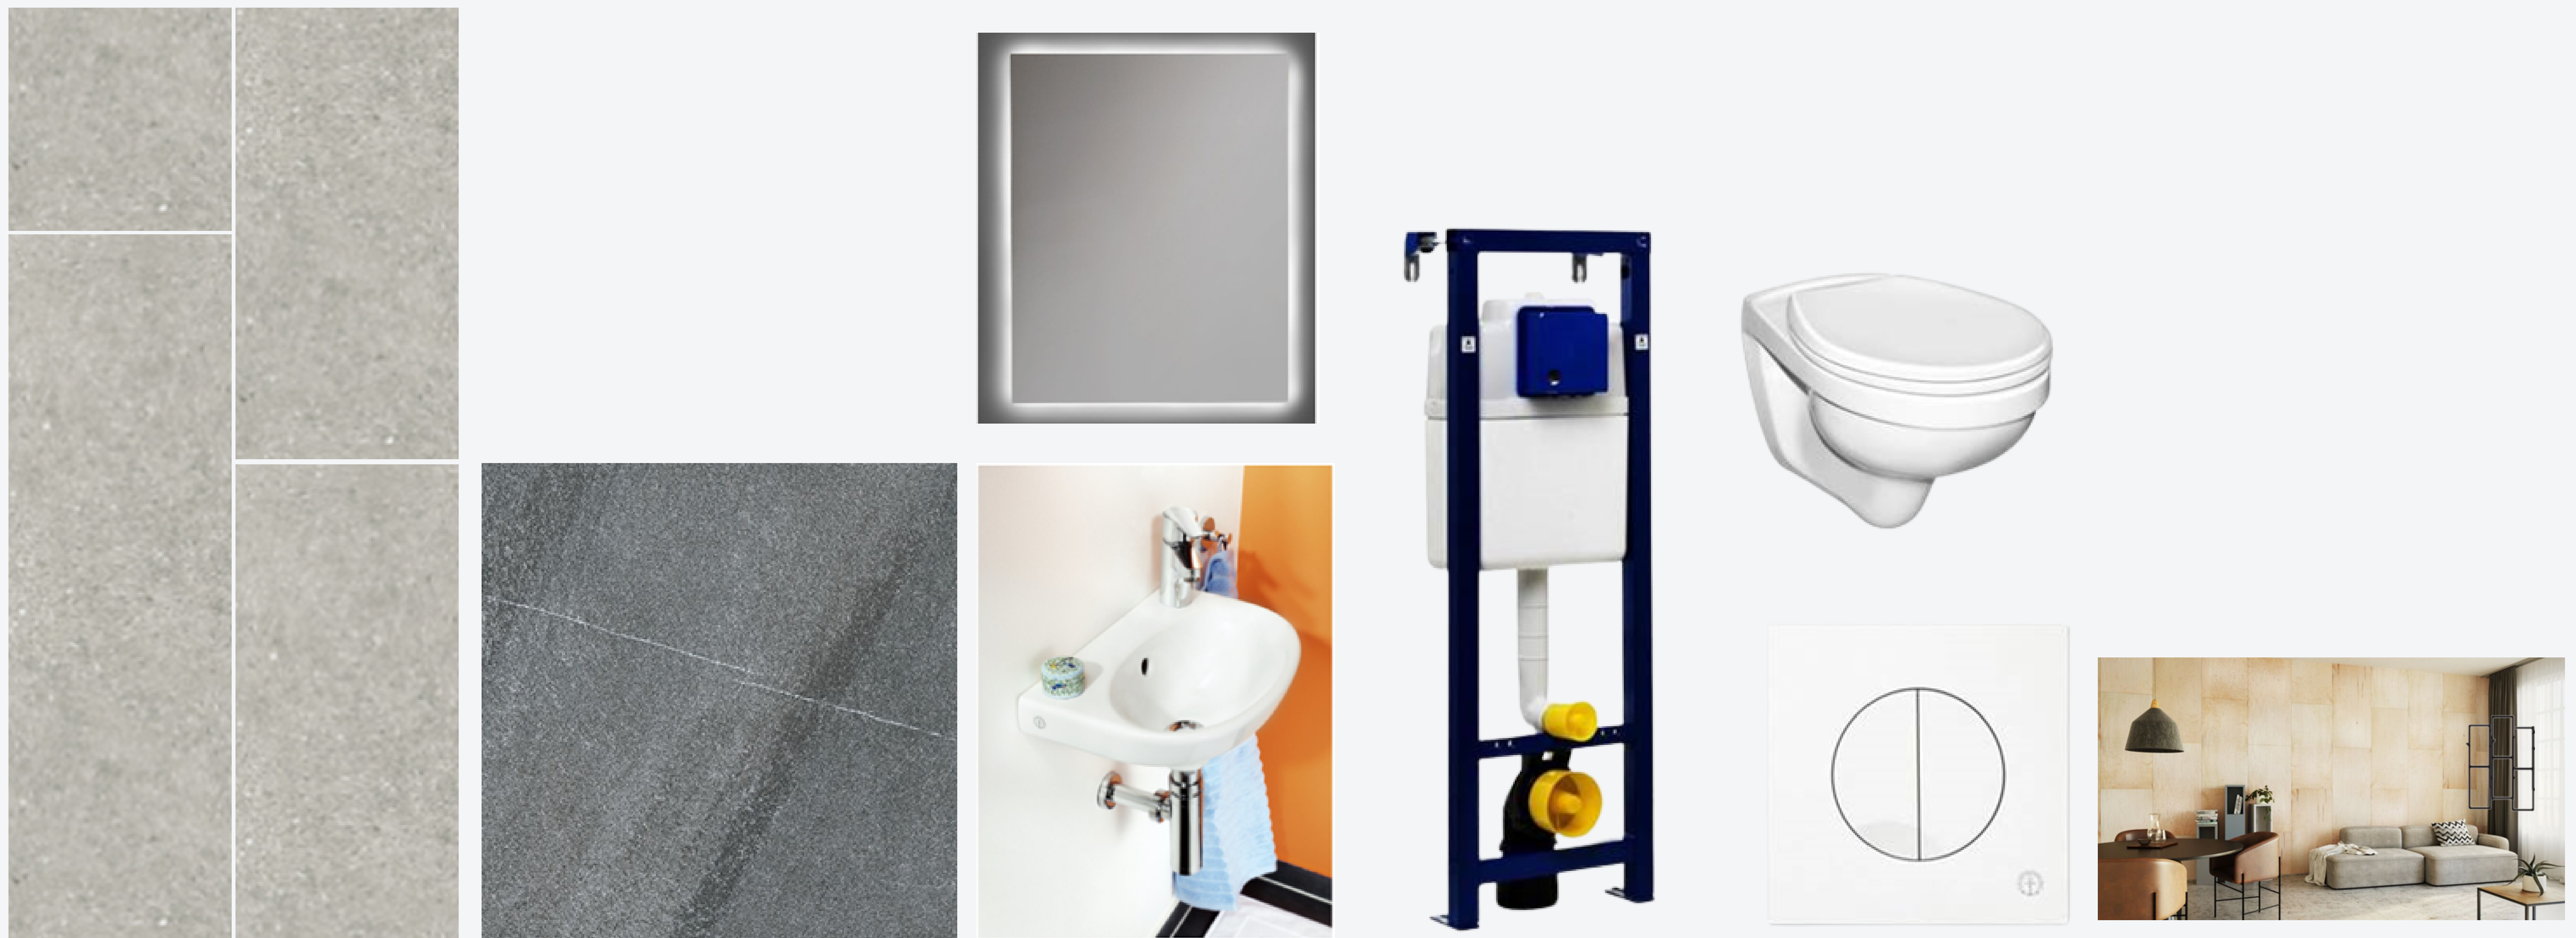

 #DISAINSAUNAMAJAMUHV

#AKSOHAUS

#KADARIKJATÜÜRARHITEKTID

#ELOHOUSE

SINU UUS SÕBER MUHV

SAUNA SÕPRADE LEMMIK KOHT



Lisavõimalus: puuküttega keris paigaldatuna,
Saunumi lisaseade leiliruumi

#DISAINSAUNAMAJAMUHV

#AKSOHAUS

#KADARIKJATÜÜRARHITEKTID

#ELOHOUSE

SISEVIIMISLTUS LEIL

Laes ja seinas lepp 15x120mm, saunalava 27x135mm Thermo-alder, aktsentsein Square 58 Ash. Collaxx Bluetooth-Player, seinapealne juhtpult ja 2 kõlarit, saunas klaassein.



Valgustus: aknalaua sees punktvalgustid, mis suunavad valgust aktsentseinale. Saunalavade ja seljatoe taga LED-riba ja saunalavade all valgusti.



SINU UUS SÖBER MUHV

KERISE VALIK

Elektrikeris (maja hinnas)

Harvia Legend PO11

Võimsus: 11 kW

Wi-fi juhtpult CX170

Kerisekivid <10cm 80kg

Puidust piire



Puuküttega keris (lisavõimalus)

Lisavõimaluse hinda on arvestatud lisaks puukerise ja korstnale ka katusele vajaminev käigutee ja astmed. Korstnapühkija jaoks on Teil vaja teisaldatavat redelit.

Harvia Legend 240

Võimsus: 15,9 kW

Kerisekivid 10-15cm 200kg

Puidust piire, Alus WL100



#DISAINSAUNAMAJAMUHV

#AKSOHAUS

#KADARIKJATÜÜRARHITEKTID

#ELOHOUSE

SAUNUMI LISASEADE LEILI RUUMI

Seina sisene Saunum Base S





Sisekliimaseade, mis tõmbab endasse kuuma õhu ülemistest õhukihtidest ja jahedama õhu alumistest. Seadme sees õhukihid ja leiliaur segatakse ning seadmest väljub jahutatud õhu-leiliauru segu, mis tagab ühtlasema temperatuuri pealaest jalatallani. Seadmesse on lisatud Himaalaja soolapallid, mis mõjuvad hästi nahale ja hingamisteedele.

Mis muutub:

- leil on pikem, mahedam ja tervele kehale,
- keha higistab paremini,
- saunaseanss on pikem,
- peale leili ei tunne väsimust ega peavalu.

EKSTREEMDUŠŠI PAIGALDUS (LISAVÕIMALUS)

Sawo ekstreemdušš, seeder

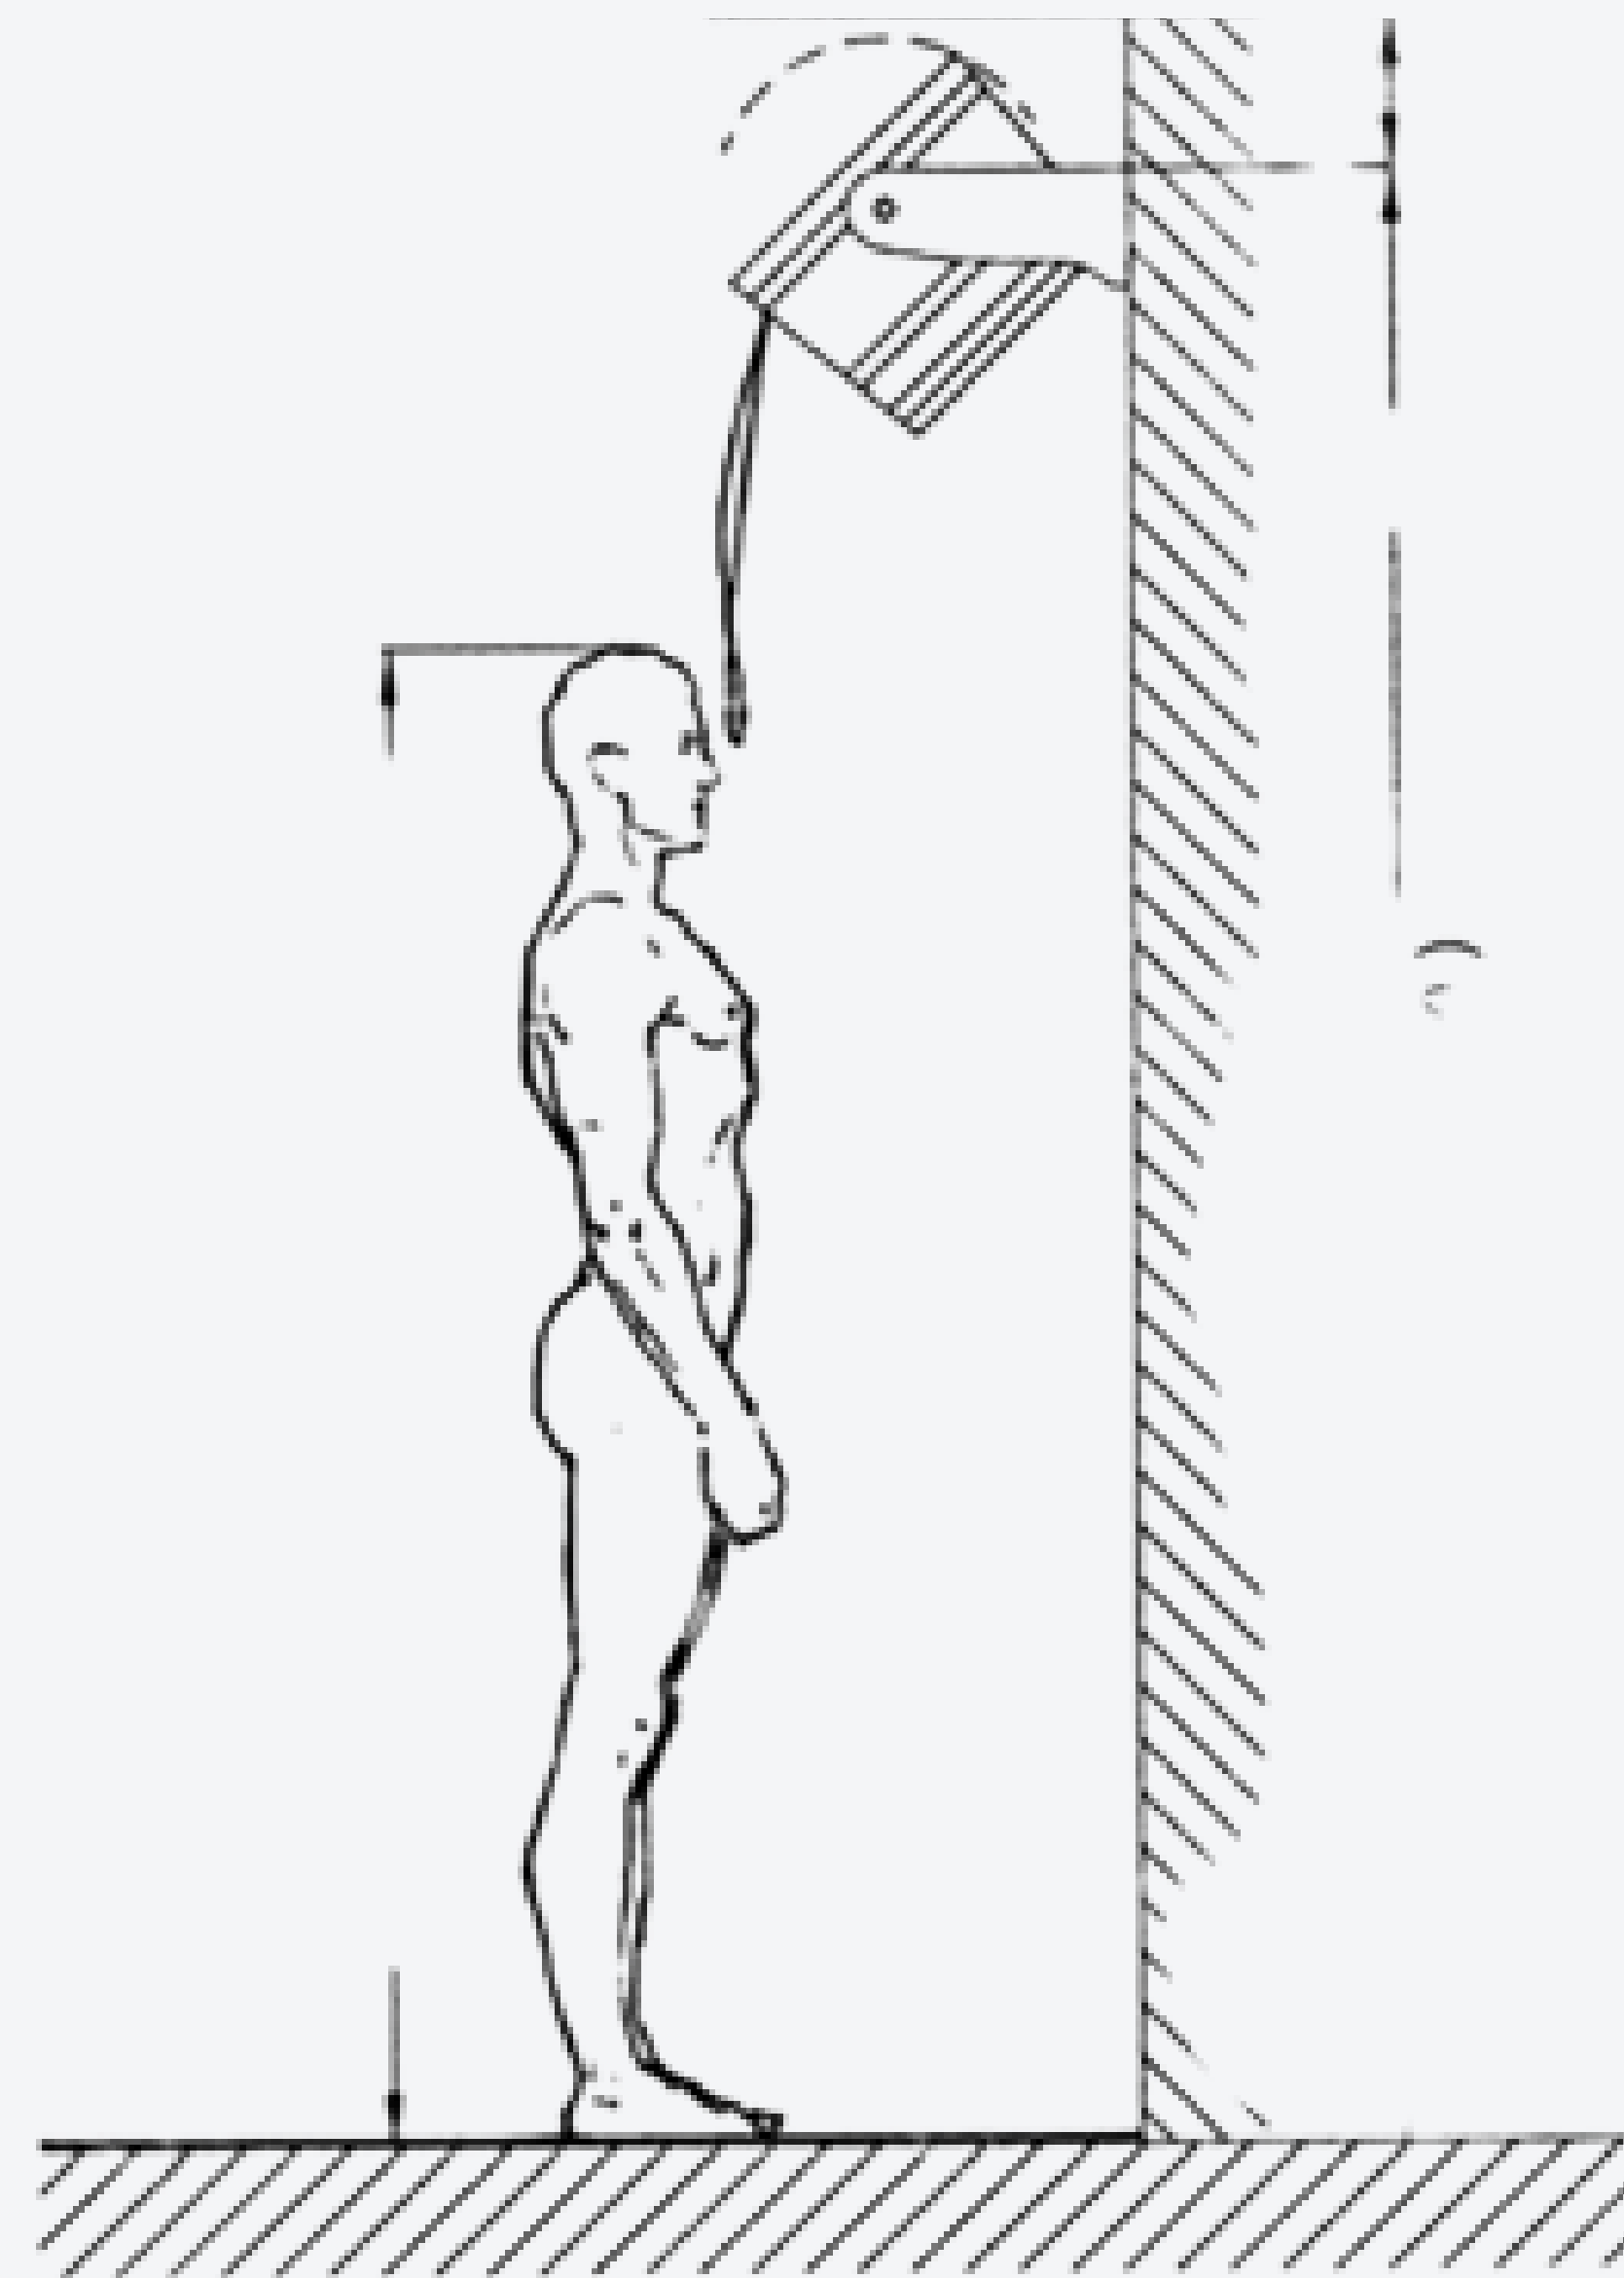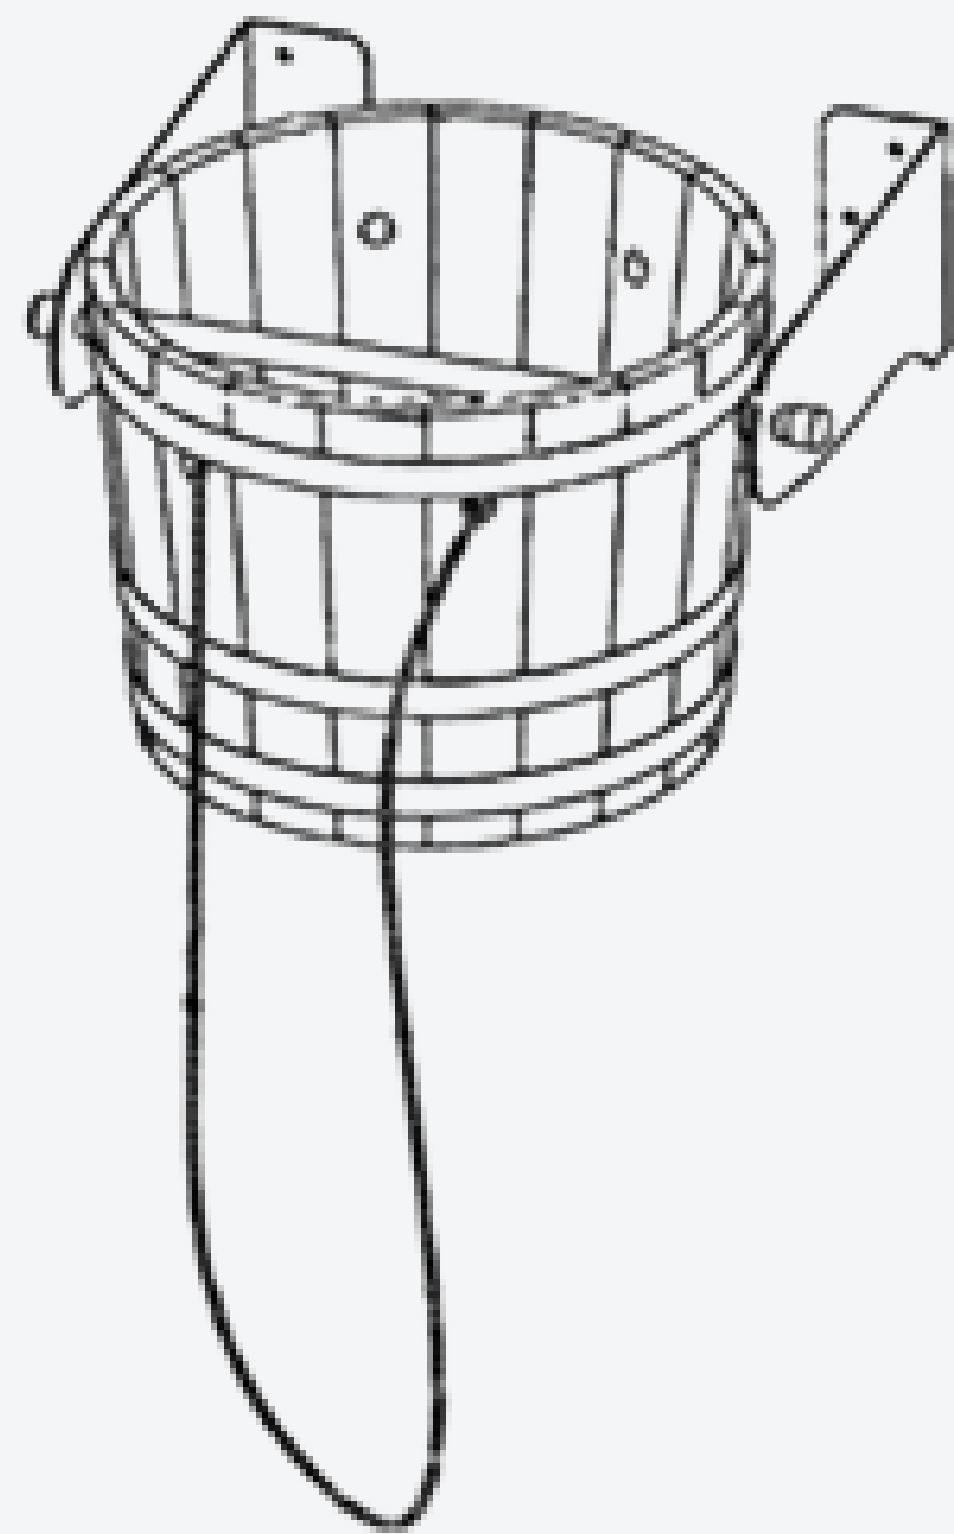


ELEKTER JA VALGUSTID


Pistikud ja lülitid ENSTO musta värvi
Valvesignalisatsiooni kaabeldus (lisavõimalus)



Maja hinnas on süvistatud kohtvalgustid, 2 tk välisvalgusti, lisaks ühte otsaseina katuse räästa sisse on süvistatud 4 valgustit, LED ribad puhketoa külgedel, katusealusel ja mööda liimpuittala (dimmerdatavd ja puldiga juhitav)

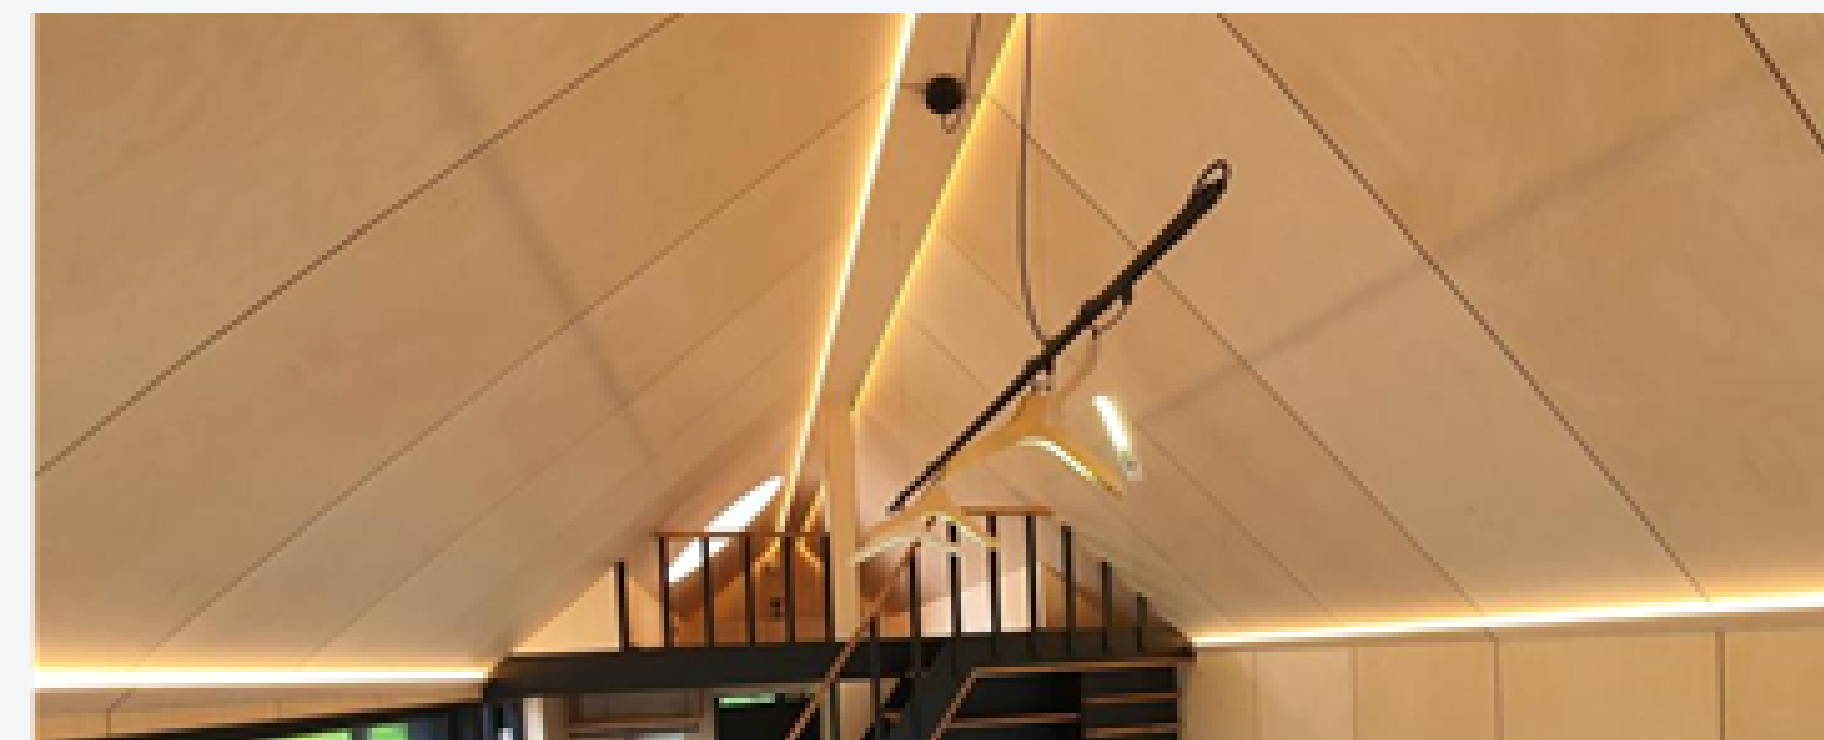

Tarmo Luisk Defo rippvalgusti (lisavõimalus)
läbimõõt 700mm

 

SEADMED, VENTILATSIOON, KÜTE

Elektriboiler 150 L horisontaalne hooldusvaba


Aktiivne reguleeritav sundväljatõmbe ventilatsioon

Õhksoojuspump Mitsubishi Electric MSZ-LN25VG2, lisaks
soojuspumba välisühik



Elektripõrandaküte wc-s ja pesuruumis.

Elektripõrandaküte puhketuppa (lisavõimalus)

 

DISAINSAUNAMAJA "MUHV" HINNAS ON:


- BETOONVUNDAMENT
- KATUSEPLEKK JA LUMETÕKKED
- KÄSITÖÖ VIHMAVEERENNID
- KOLMEKORDSE KLAASPAKETIGA PLASTIKAKNAD
- KATUSEAKEN PIMEDUSKARDINAGA
- VÄLISVIIMISTLUS
- VÄLIVEEKRAAN
- PUIDUST TREPIMADE
- SISEVIIMISTLUSES OKSATA KASEVINEER
- LAMINAATPARKETT, LIISTUD
- KERAAMILISED PLAADID PESURUUMIS, WC PÕRAND JA SEINAPEALSE WC-POTI RAAM
- ELEKTRIKILP, ELEKTRI- JA SIDEKAABLID
- LÜLITID JA PISTIKUPESAD
- SISE-JA VÄLISUKSED, UKSELIISTUD- JA LINGID
- REDEL MAGAMISLAVATSILE
- ELEKTRIBOILER 150 L
- VEETORUSTIK, -KOLLEKTOR, -MÕÖTJA
- AKTIIVNE REGULEERITAV SUNDVÄLJATÕMBE VENTILATSIOON
- SANTEHNIKA
- ELEKTRIPÕRANDAKÜTE PESURUUMIS JA WC-S
- ÕHKSOOJUSPUMP MITSUBISHI MSZ-LN25VG(HZ)
- RUUMIKAS SAUN ELEKTRIKERISEGA
- MUUSIKA LEILIRUUMIS
- SÜVISTATUD KOHTVALGUSTID
- LED VALGUSTUSPAKETT JA VÄLISVALGUSTI

LISAVÕIMALUSED:


- KATUSEAKEN PIMEDUSKARDINAGA
- 1800X1300 AKEN LEILIRUUMIS
- ELEKTRIKERISE ASEMEL PUUKÜTTEGA KERIS PAIGALDATUNA
- SAUNUMI LISASEADE LEILIRUUMI
- EKSTREEMDUŠŠI PAIGALDUS
- TARMO LUIK DEFO RIPPVALGUSTI
- VALVESIGNALISATSIOONI KAABELDUS
- ELEKTRIPÕRANDAKÜTE PUHKETUPPA

Maja hinnale lisandub transpordi- ja paigalduskulu.

Transpordivõimaluse ja -kulu teada saamiseks palun saatke krundi katastritunnus koos visandiga soovitud maja asukohast ja majamudeli nimi aadressile majad@aksohaus.ee

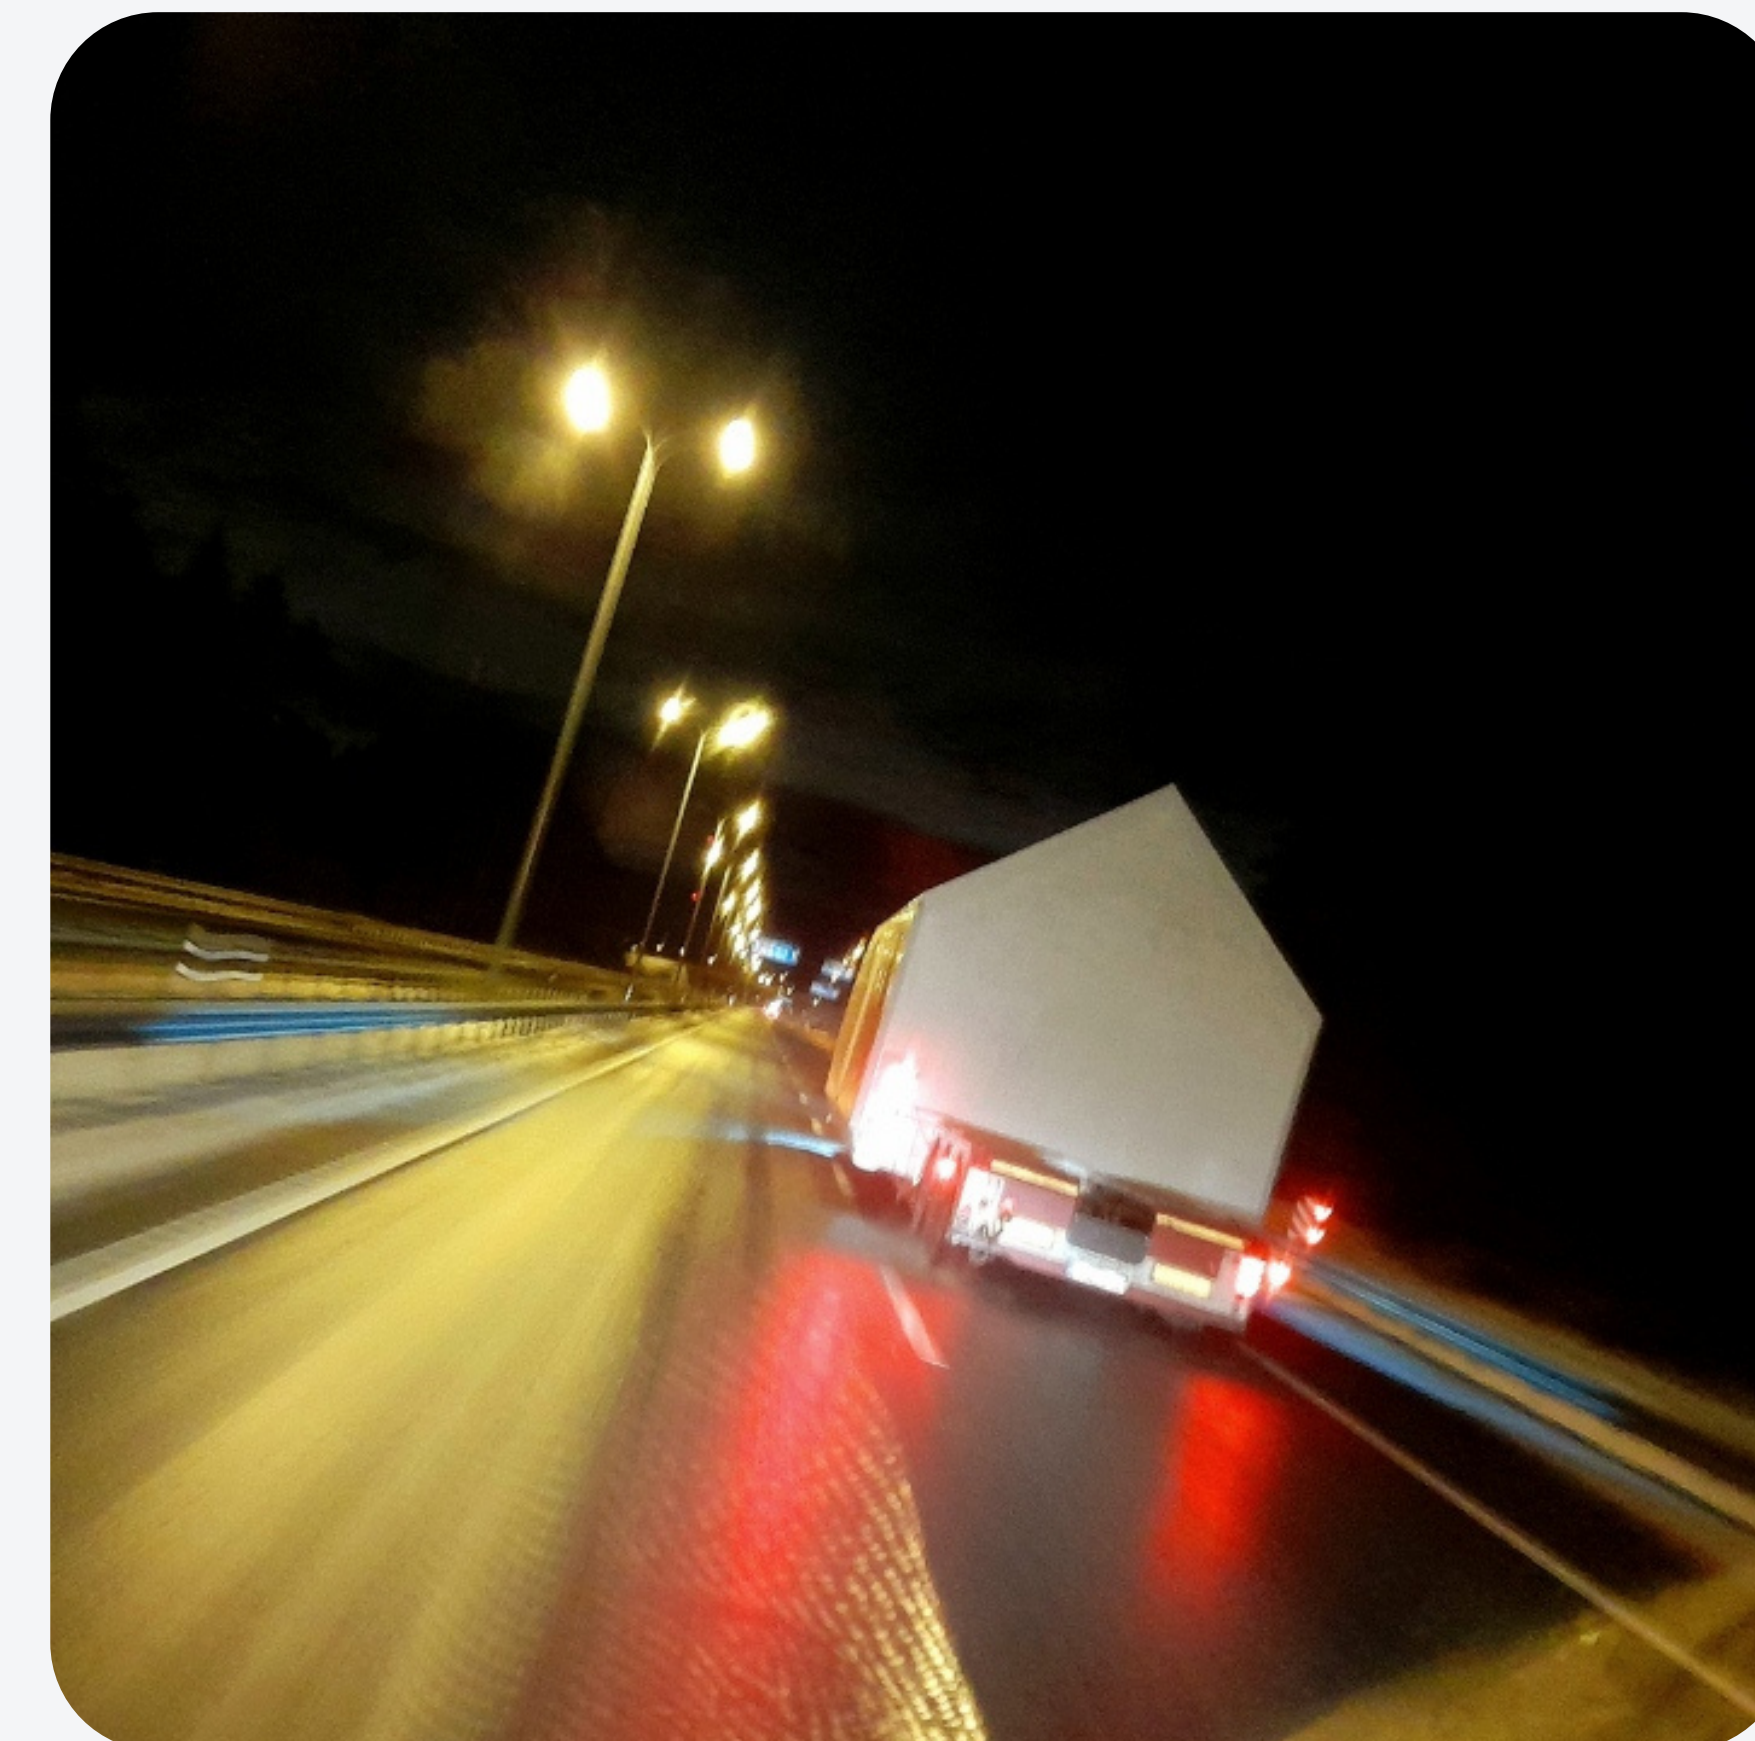

**SAADA ENDALE HINNAPAKKUMINE
KASUTADES HINNAKALKULAATORIT**

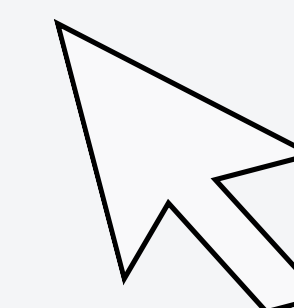

#DISAINSAUNAMAJAMUHV

#AKSOHAUS

#KADARIKJATÜÜRARHITEKTID

#ELOHOUSE